




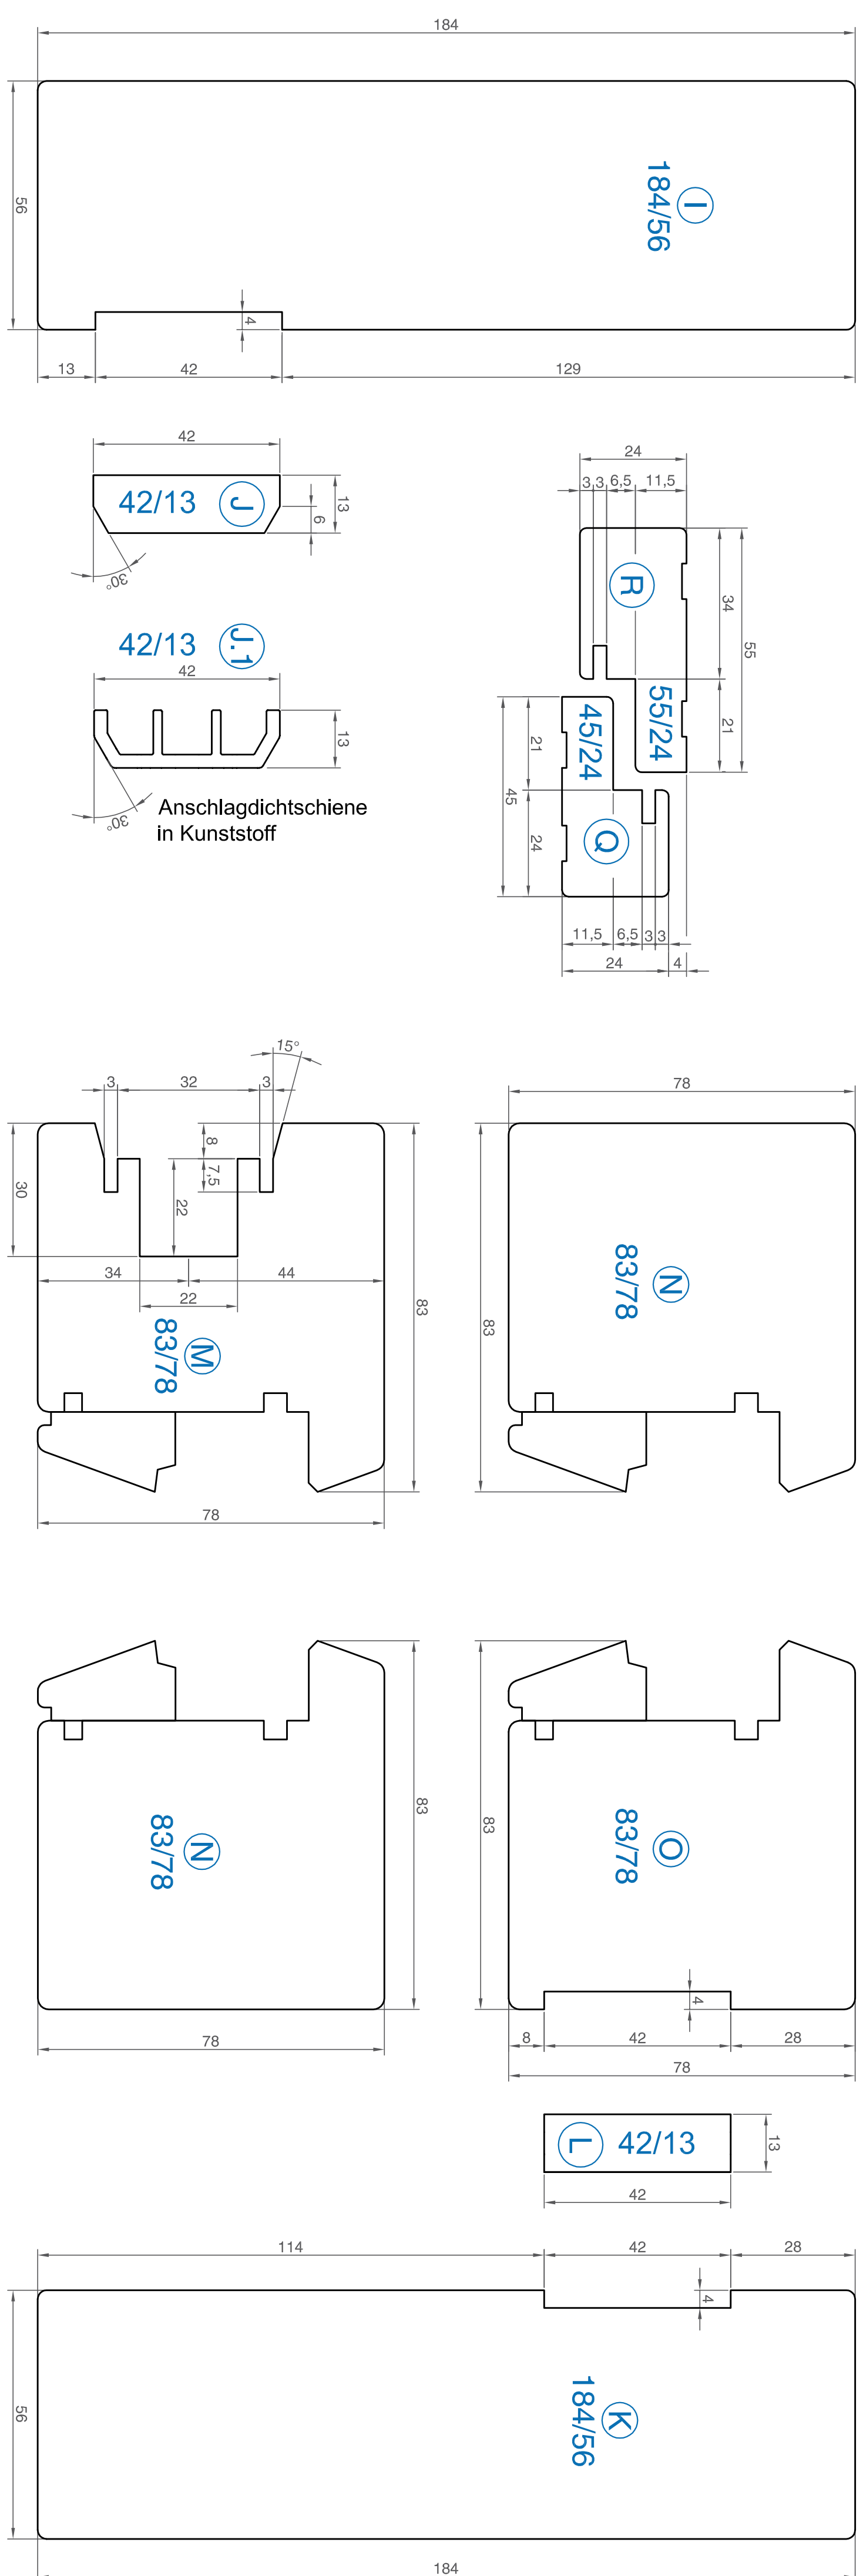

Elemente GFK M 1:1

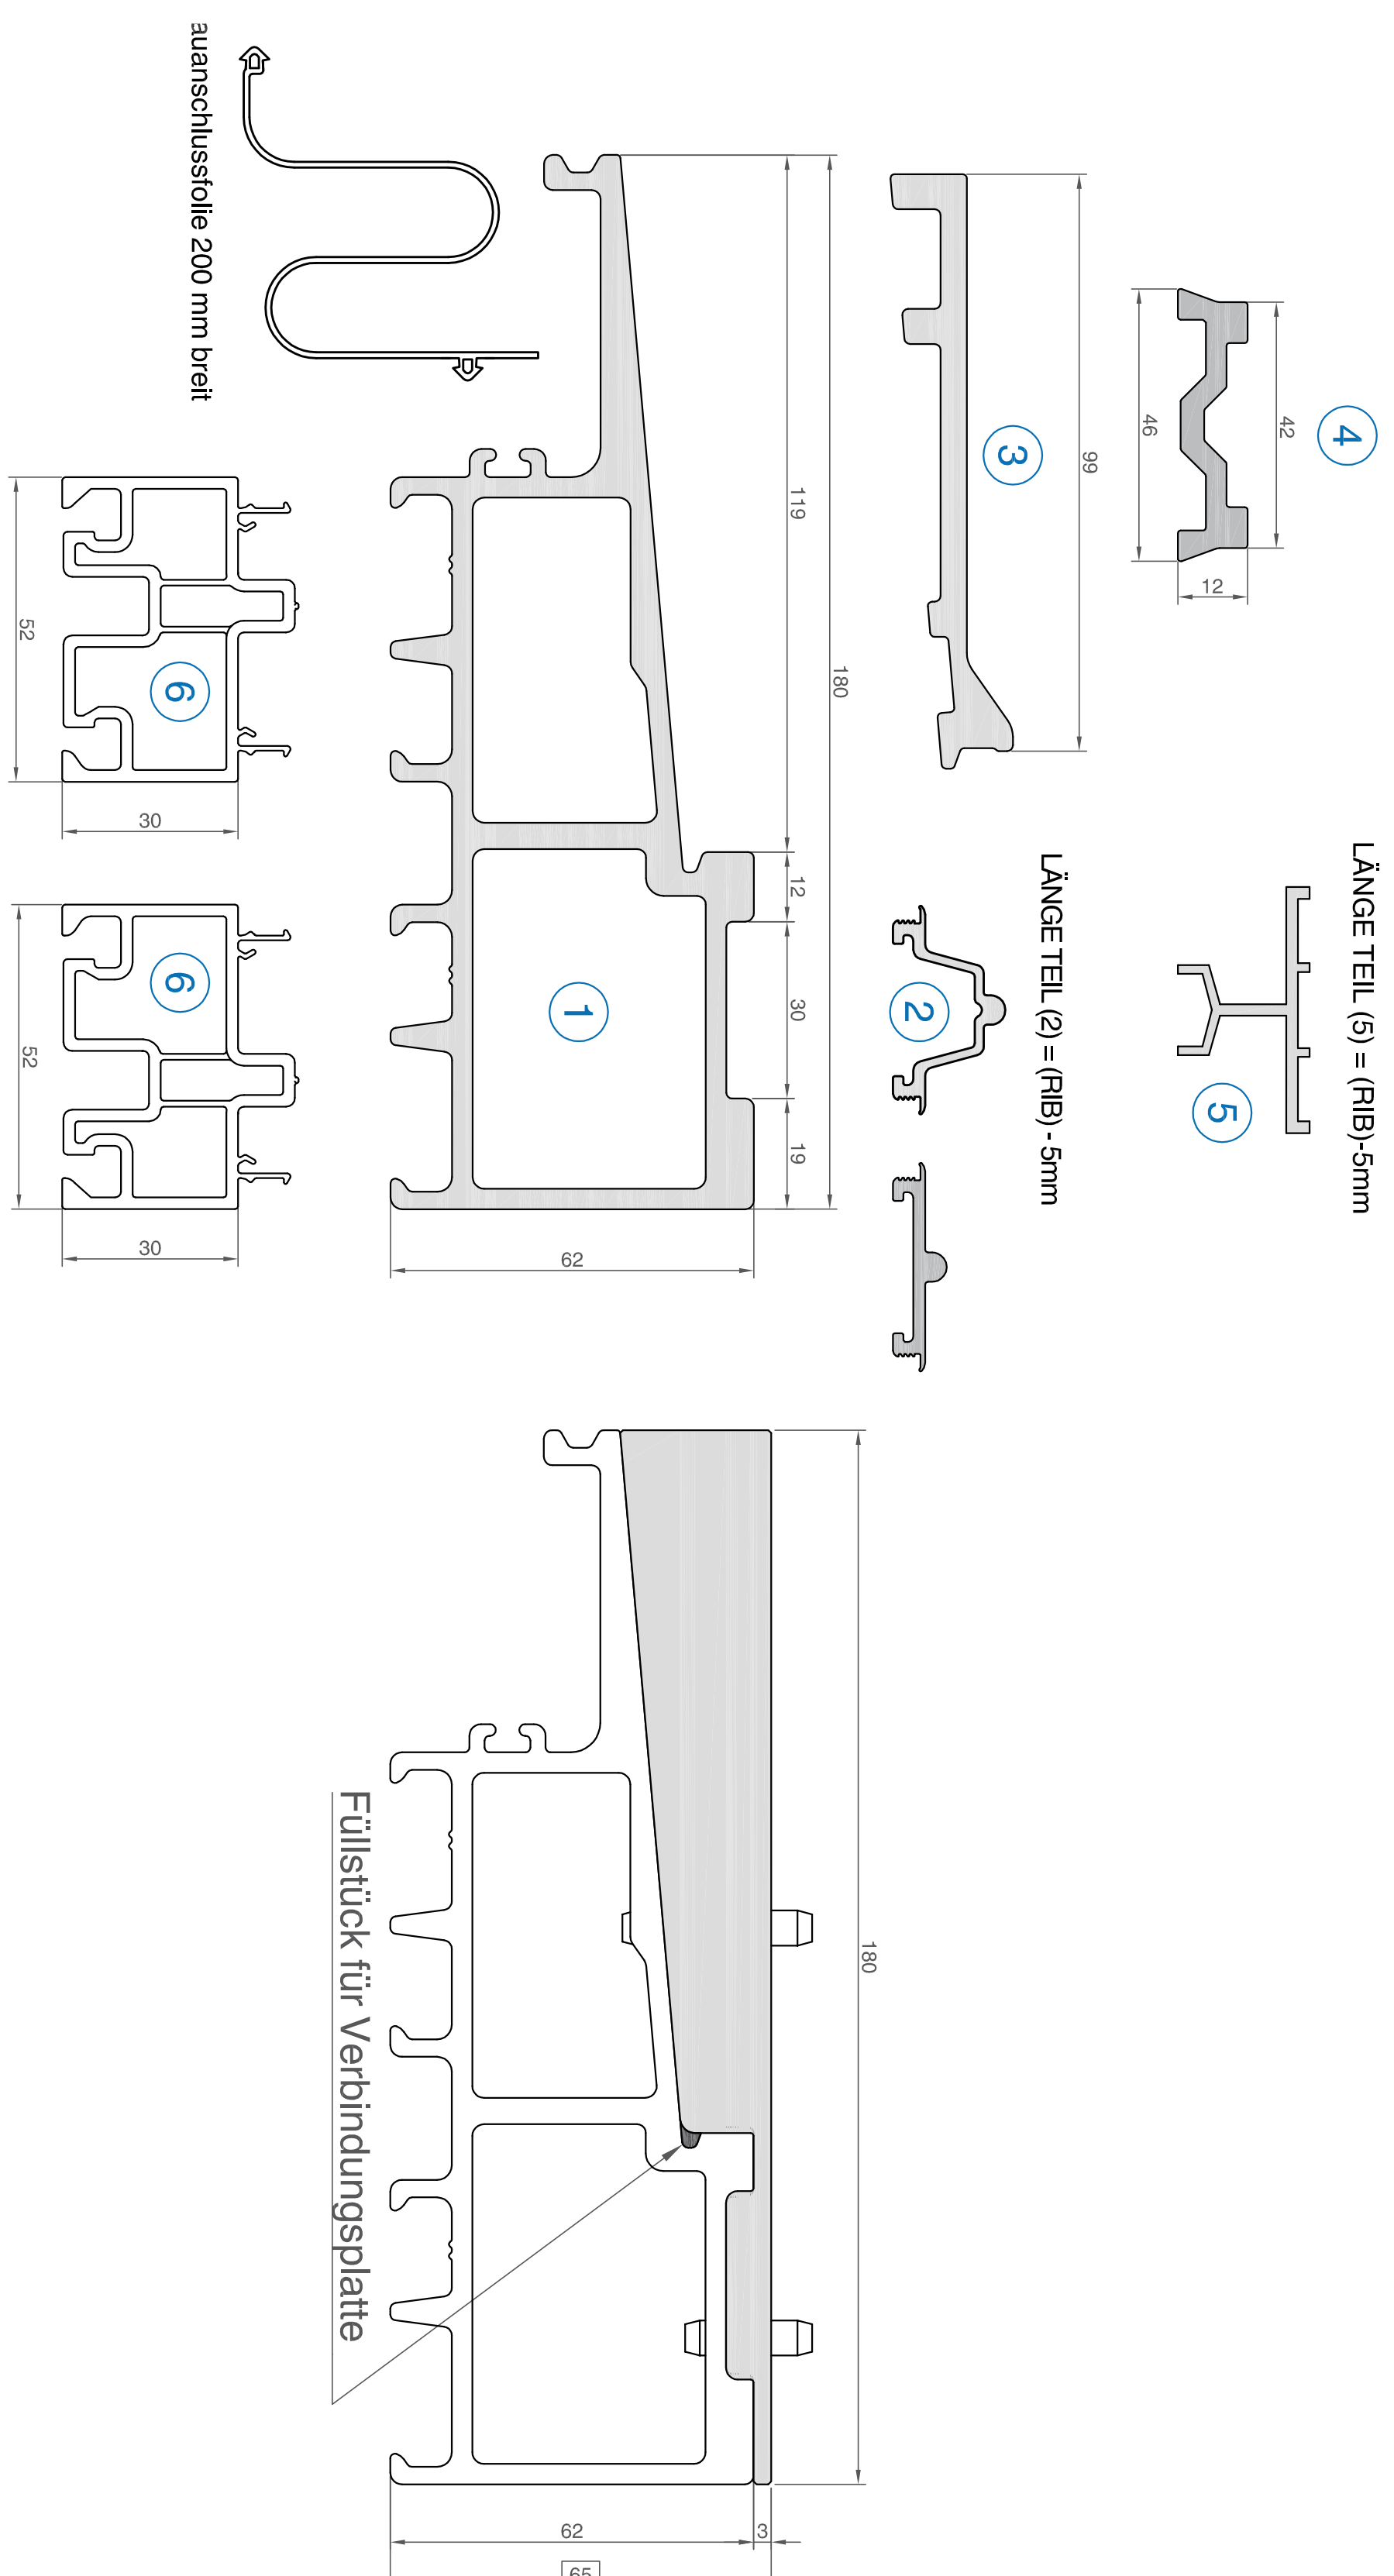


HS Dichtungsleiste Holz

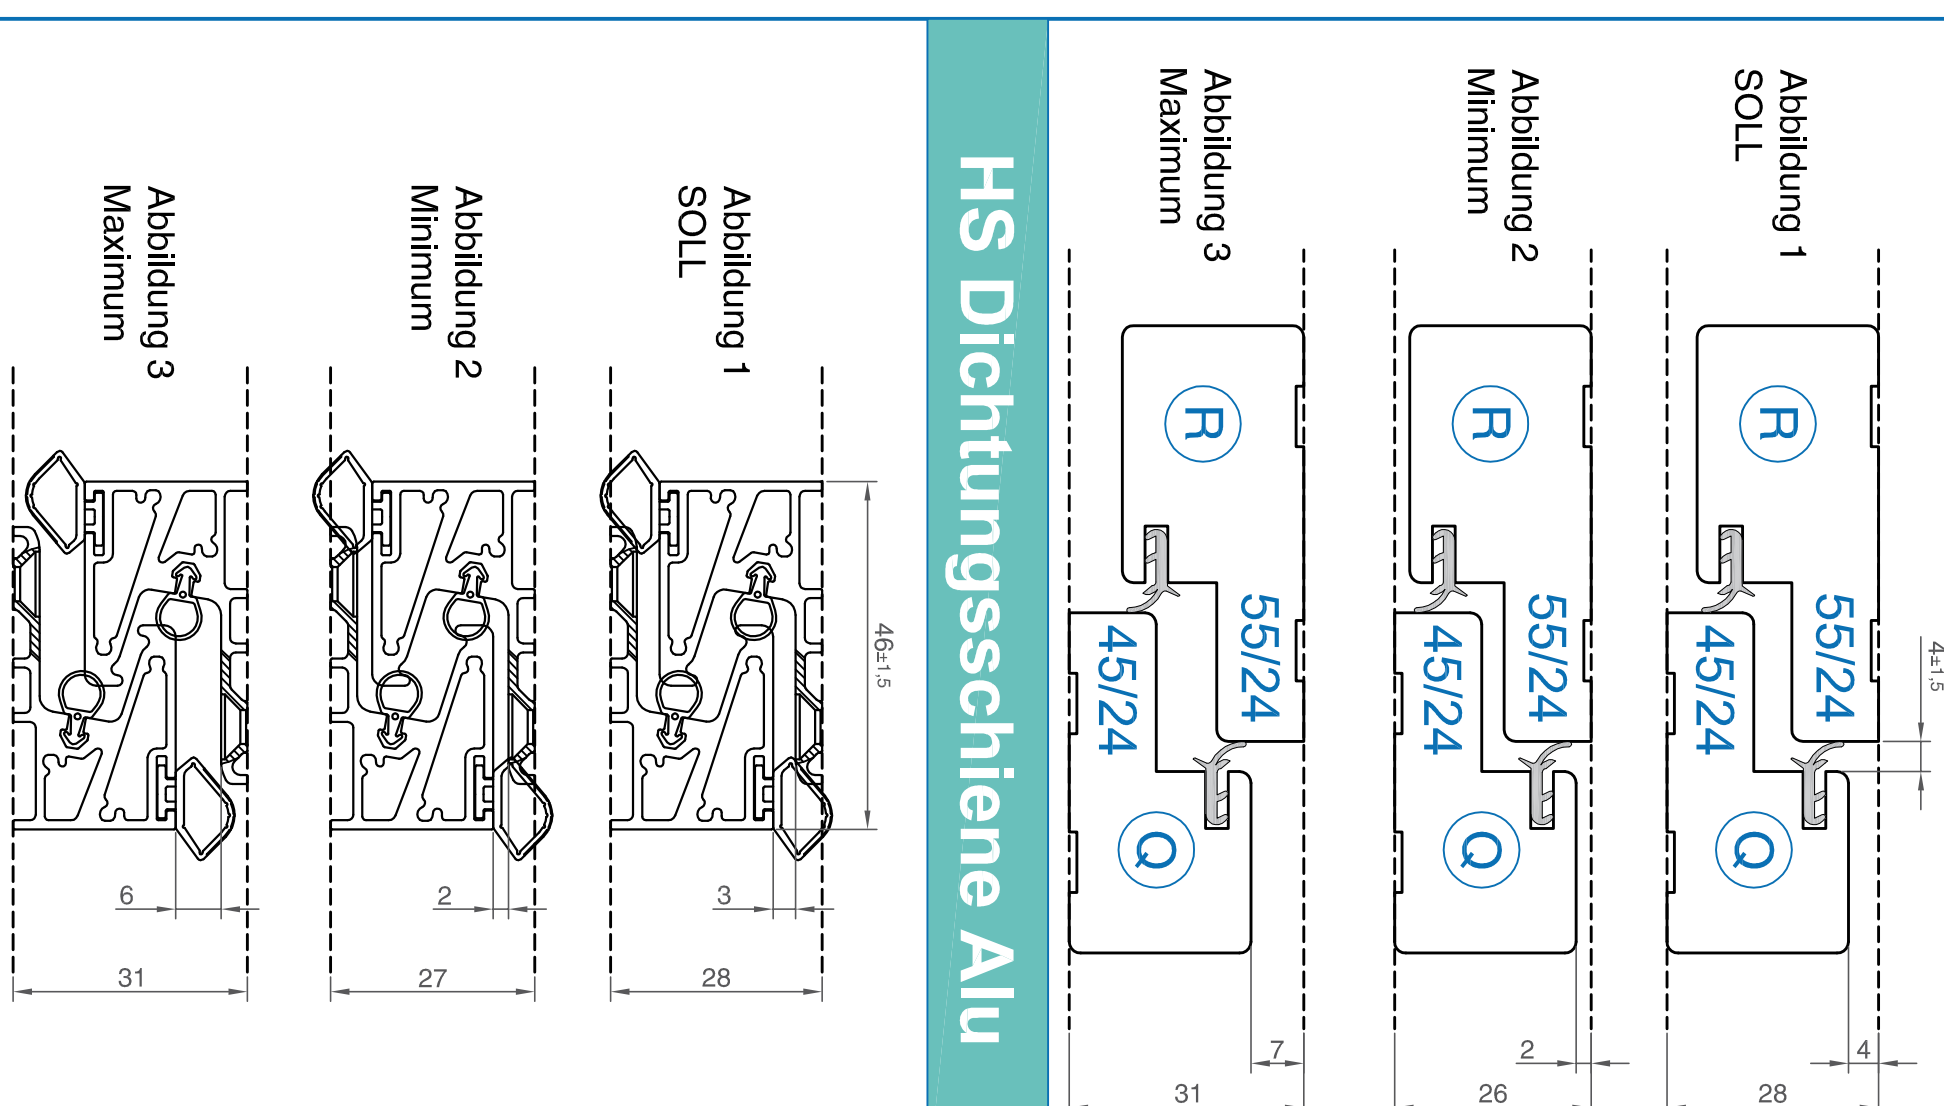

Abdichtungspunkte M 1:2


Schnitt B - B
M 1:2

M 1:2

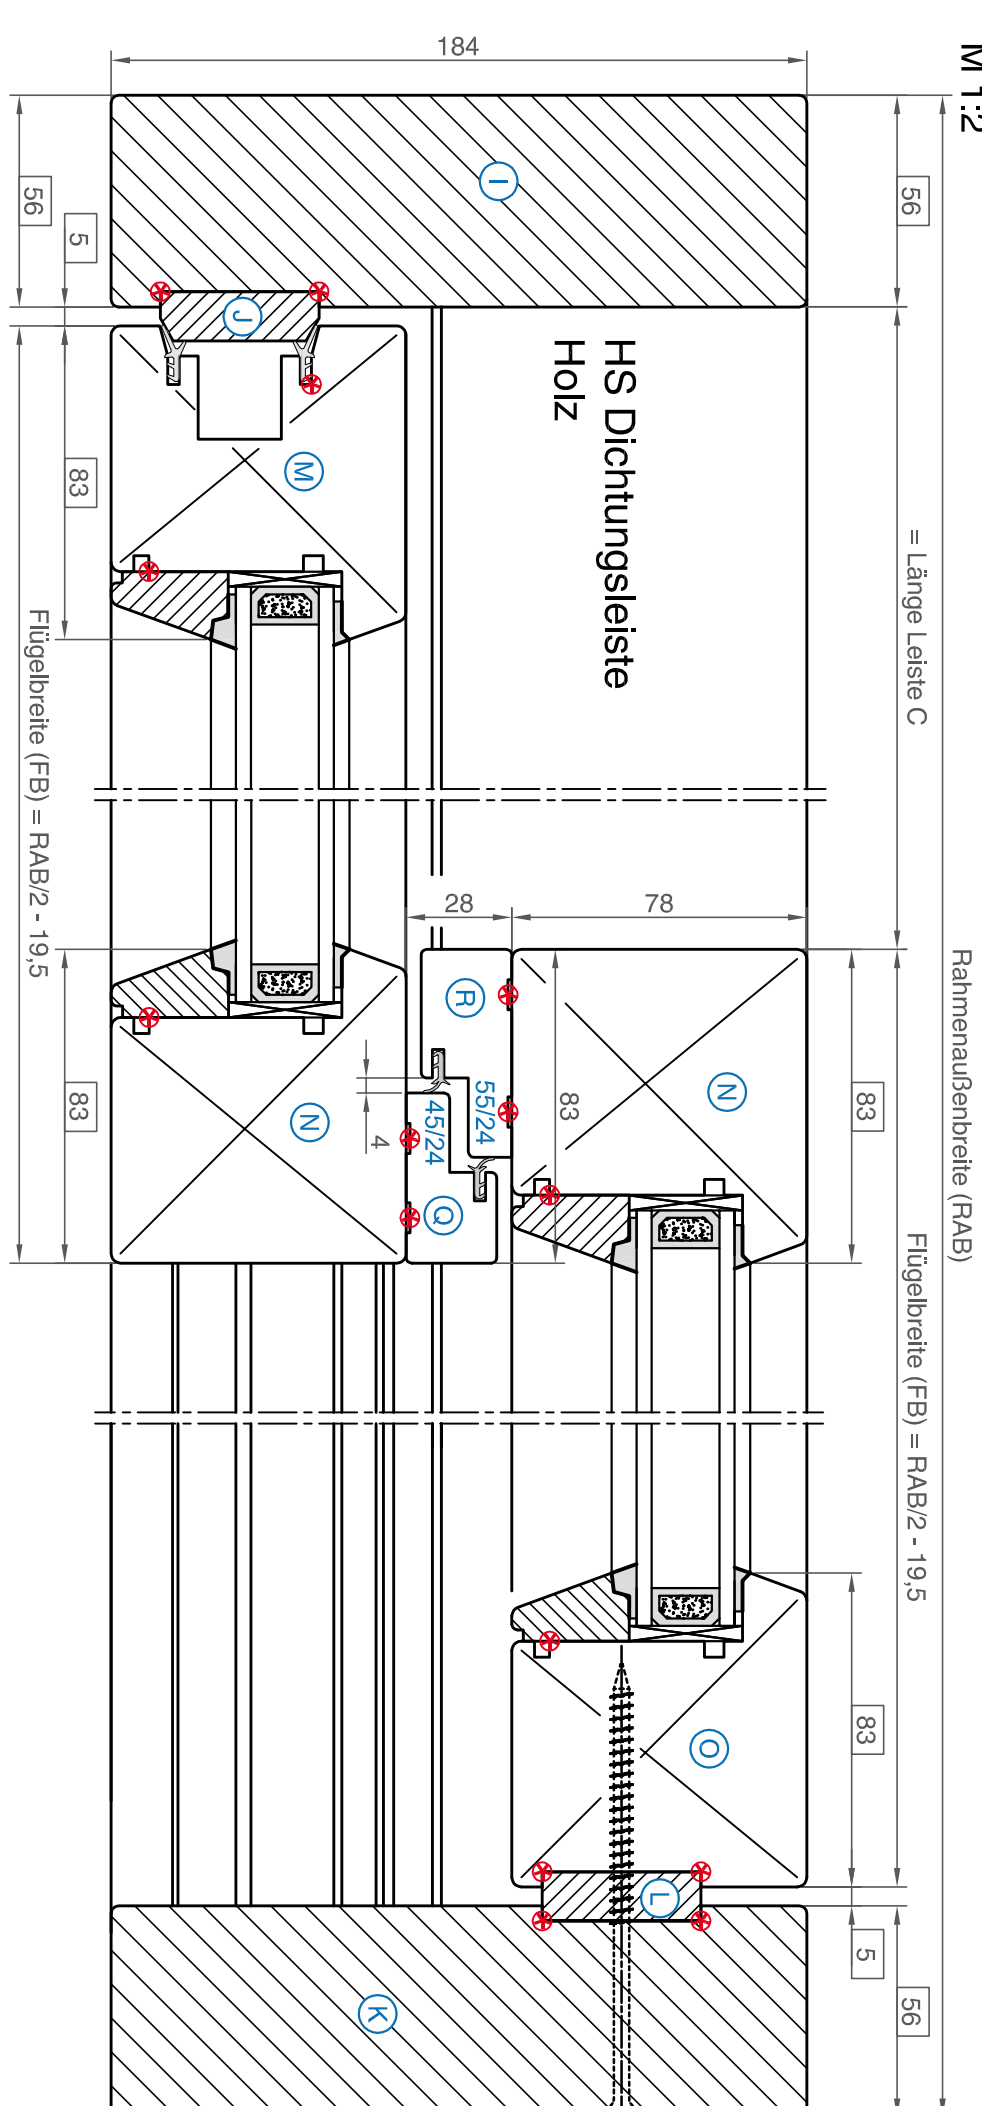


Schnitt B - B
M 1:2

M 1:2

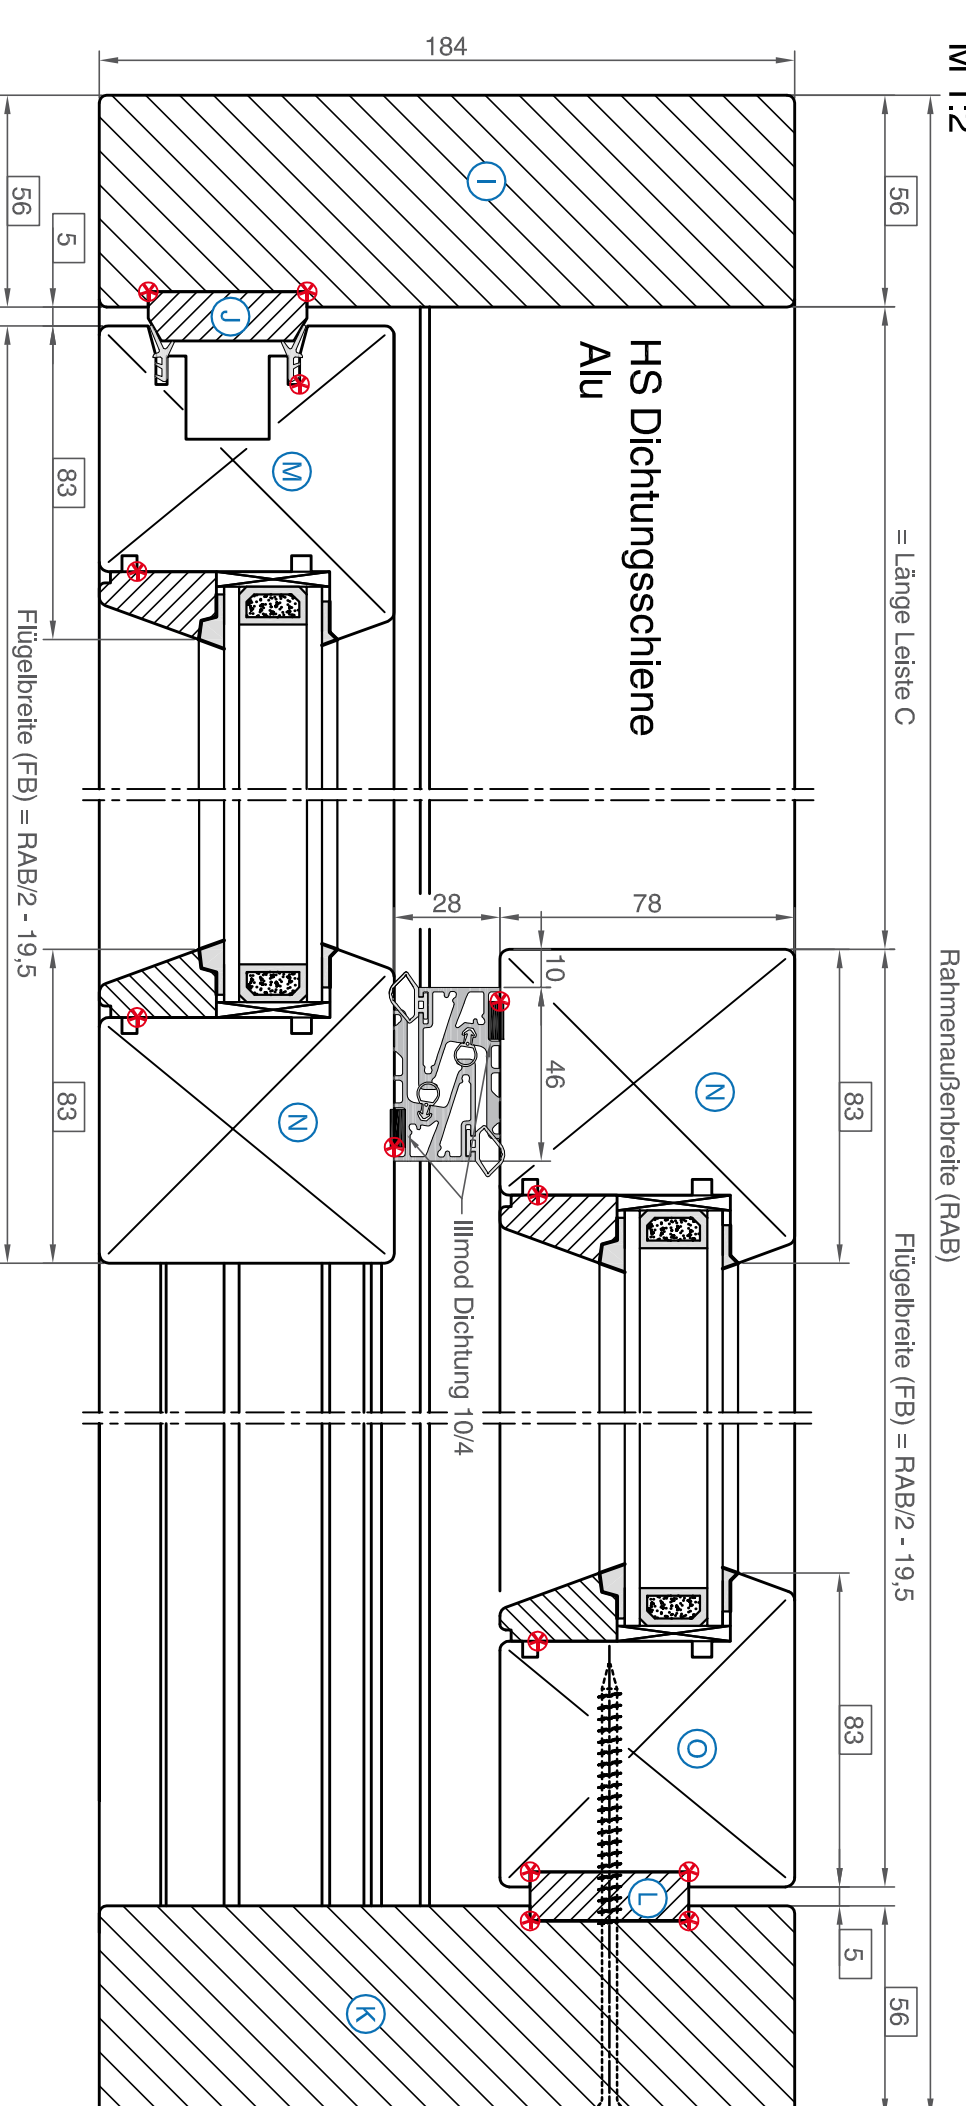


Schnitt A - A

M 1:2

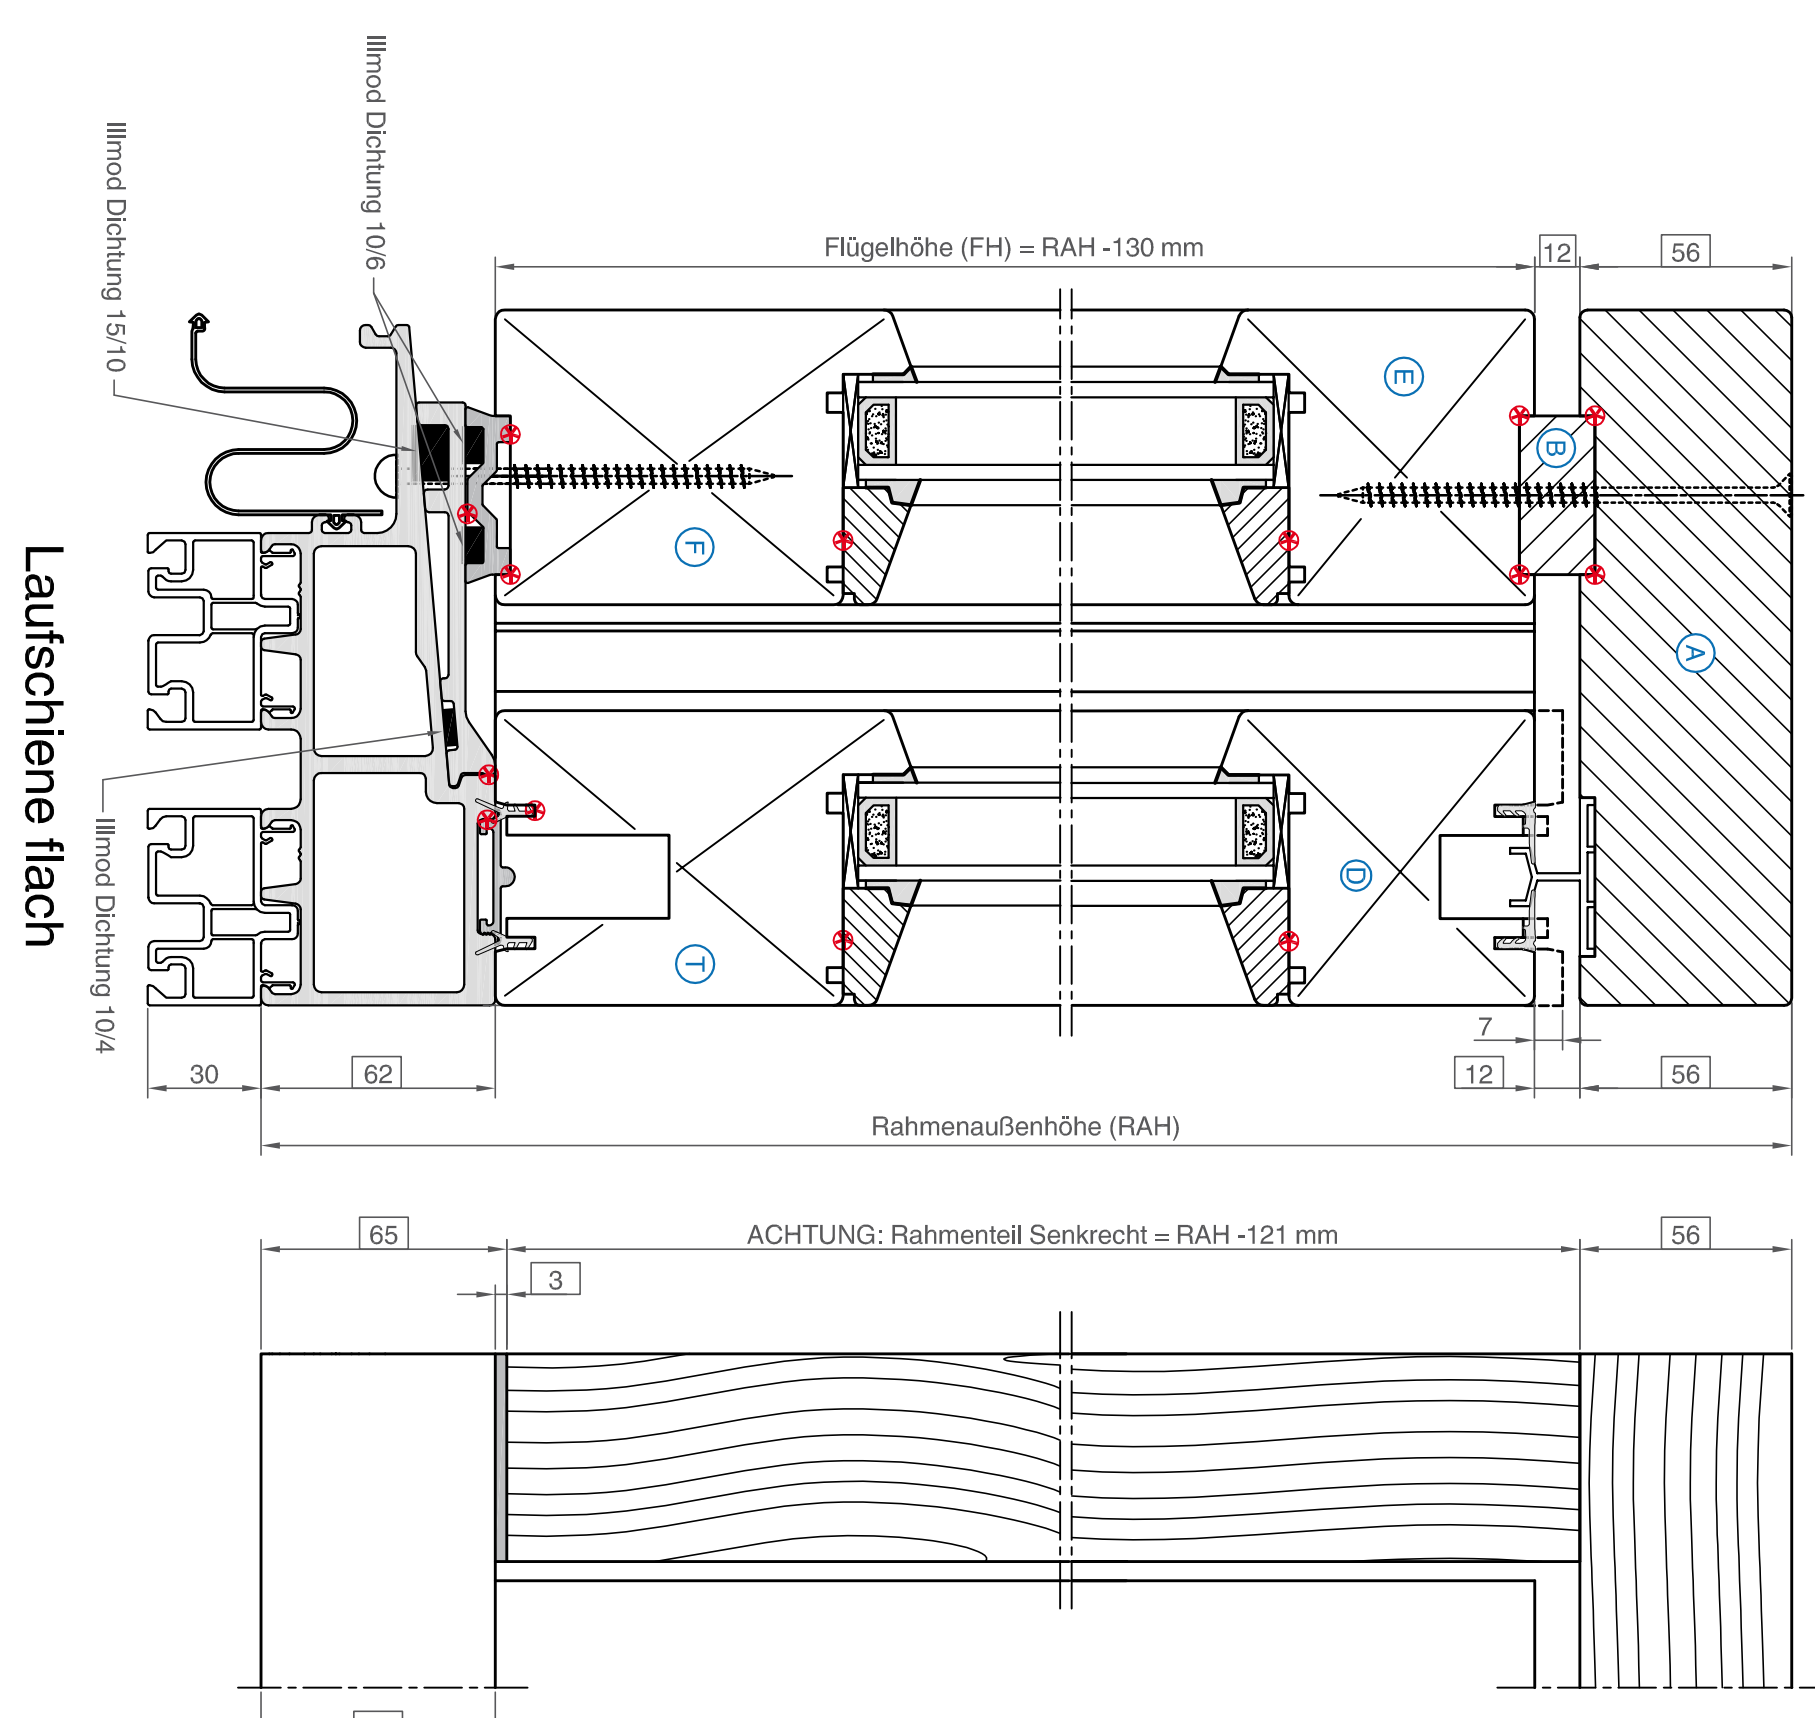


Schnitt A - A
M 1:2

M 1:2

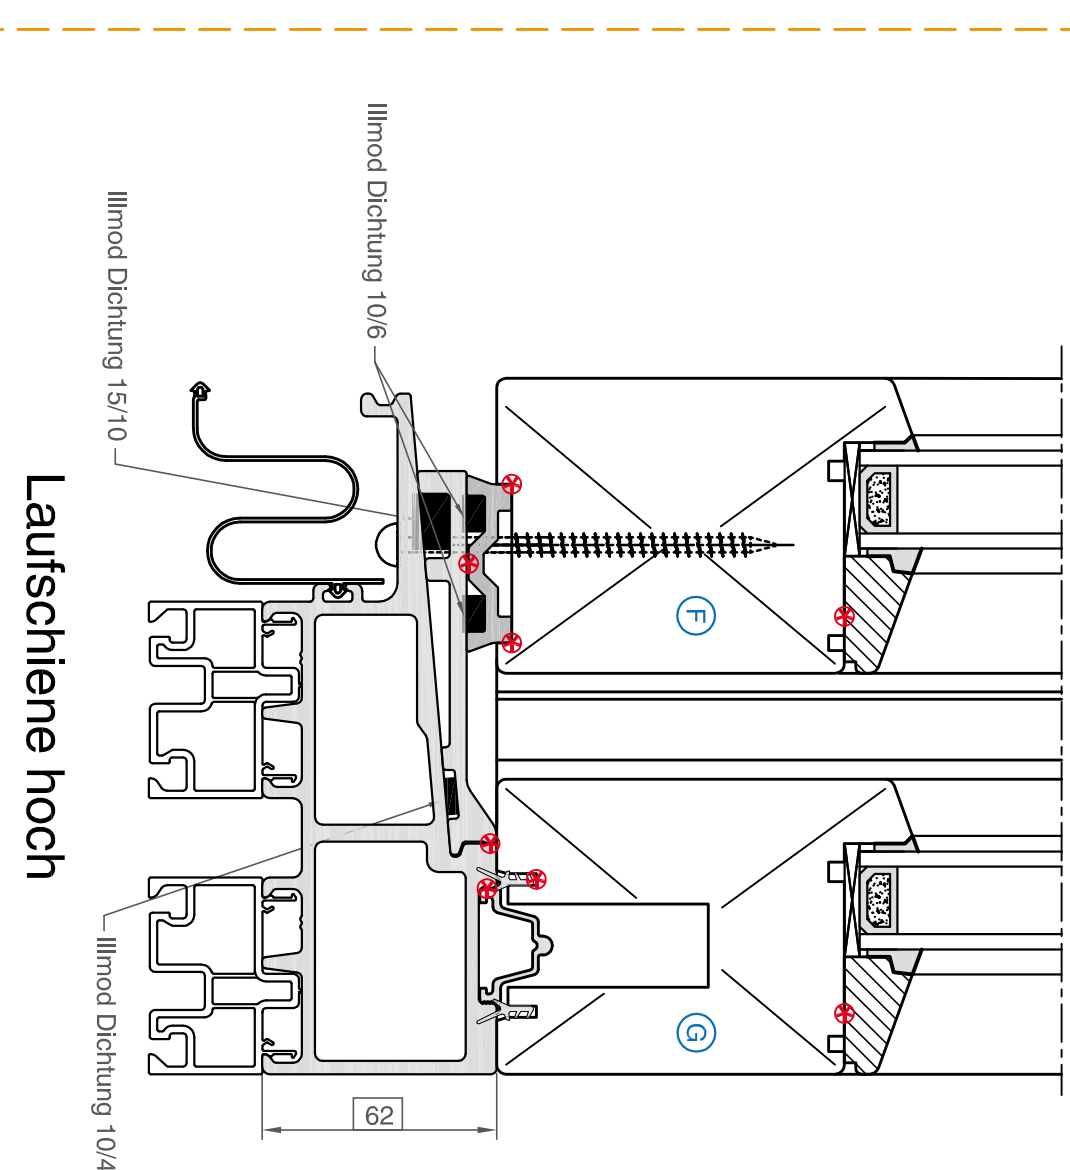


Schnitt A - A

M 1.3

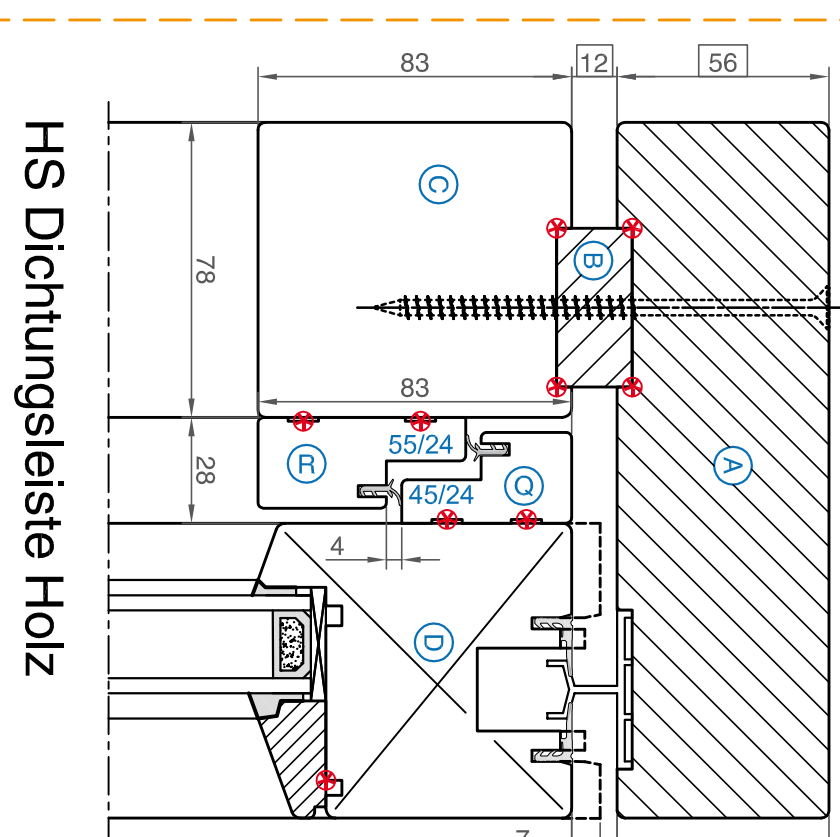


Schnitt A - A

M 1:2

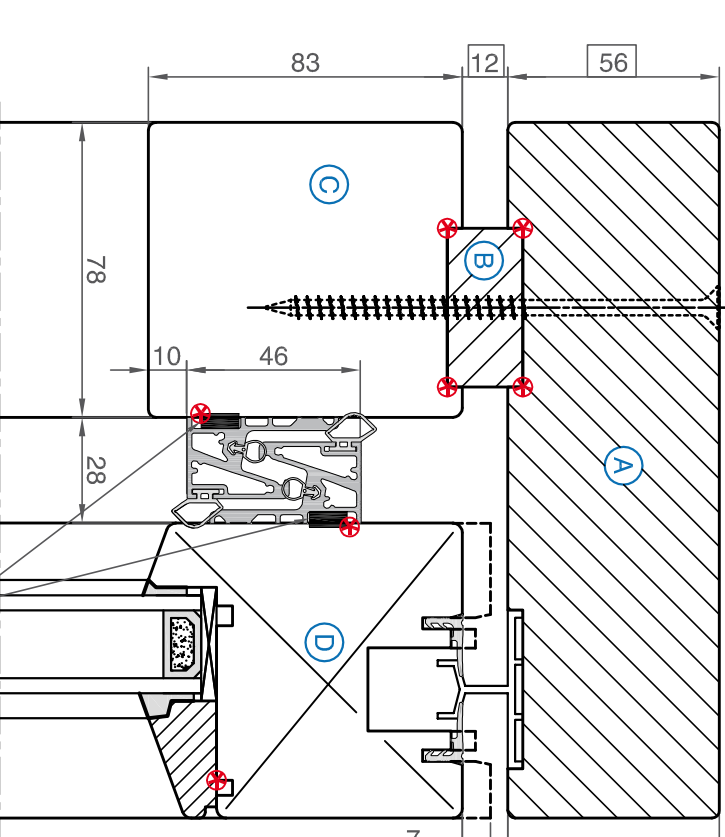

Legende

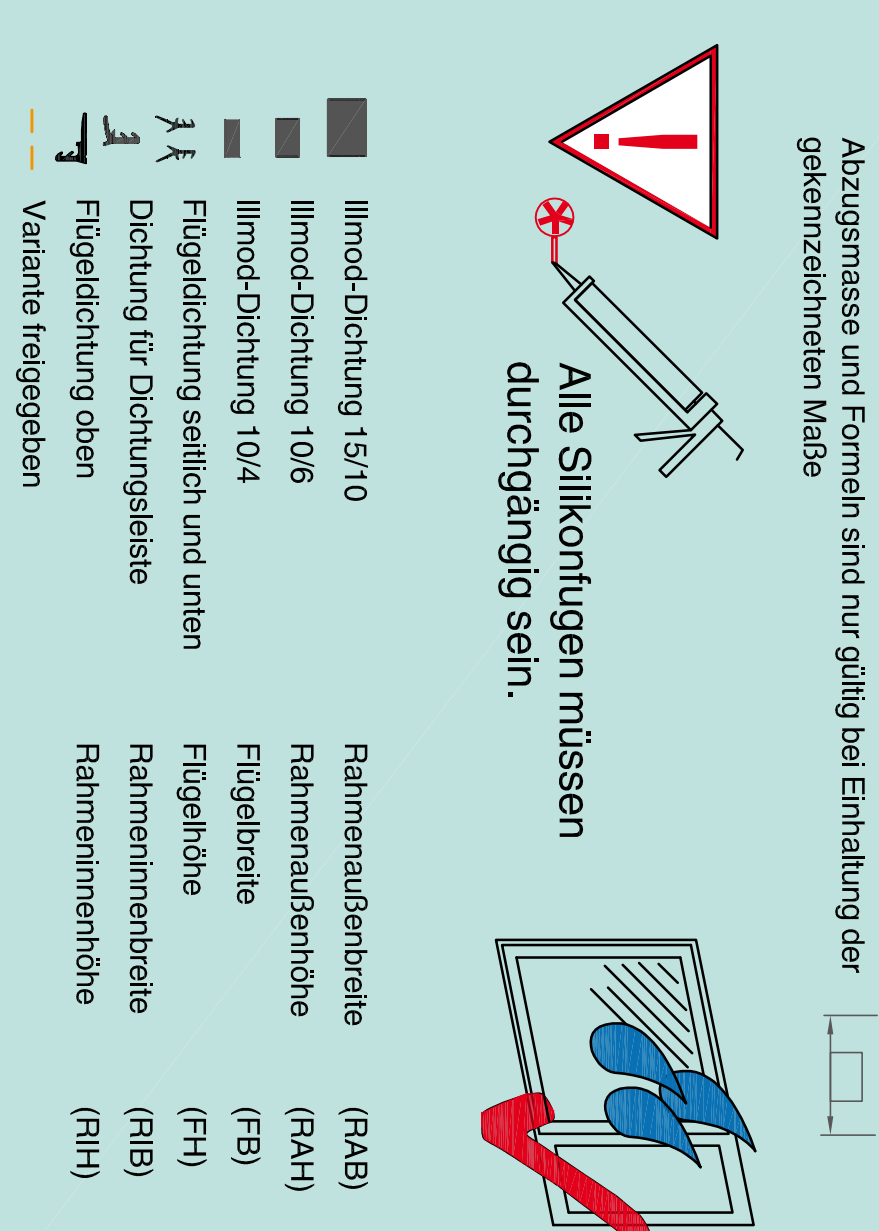

Schema A

