
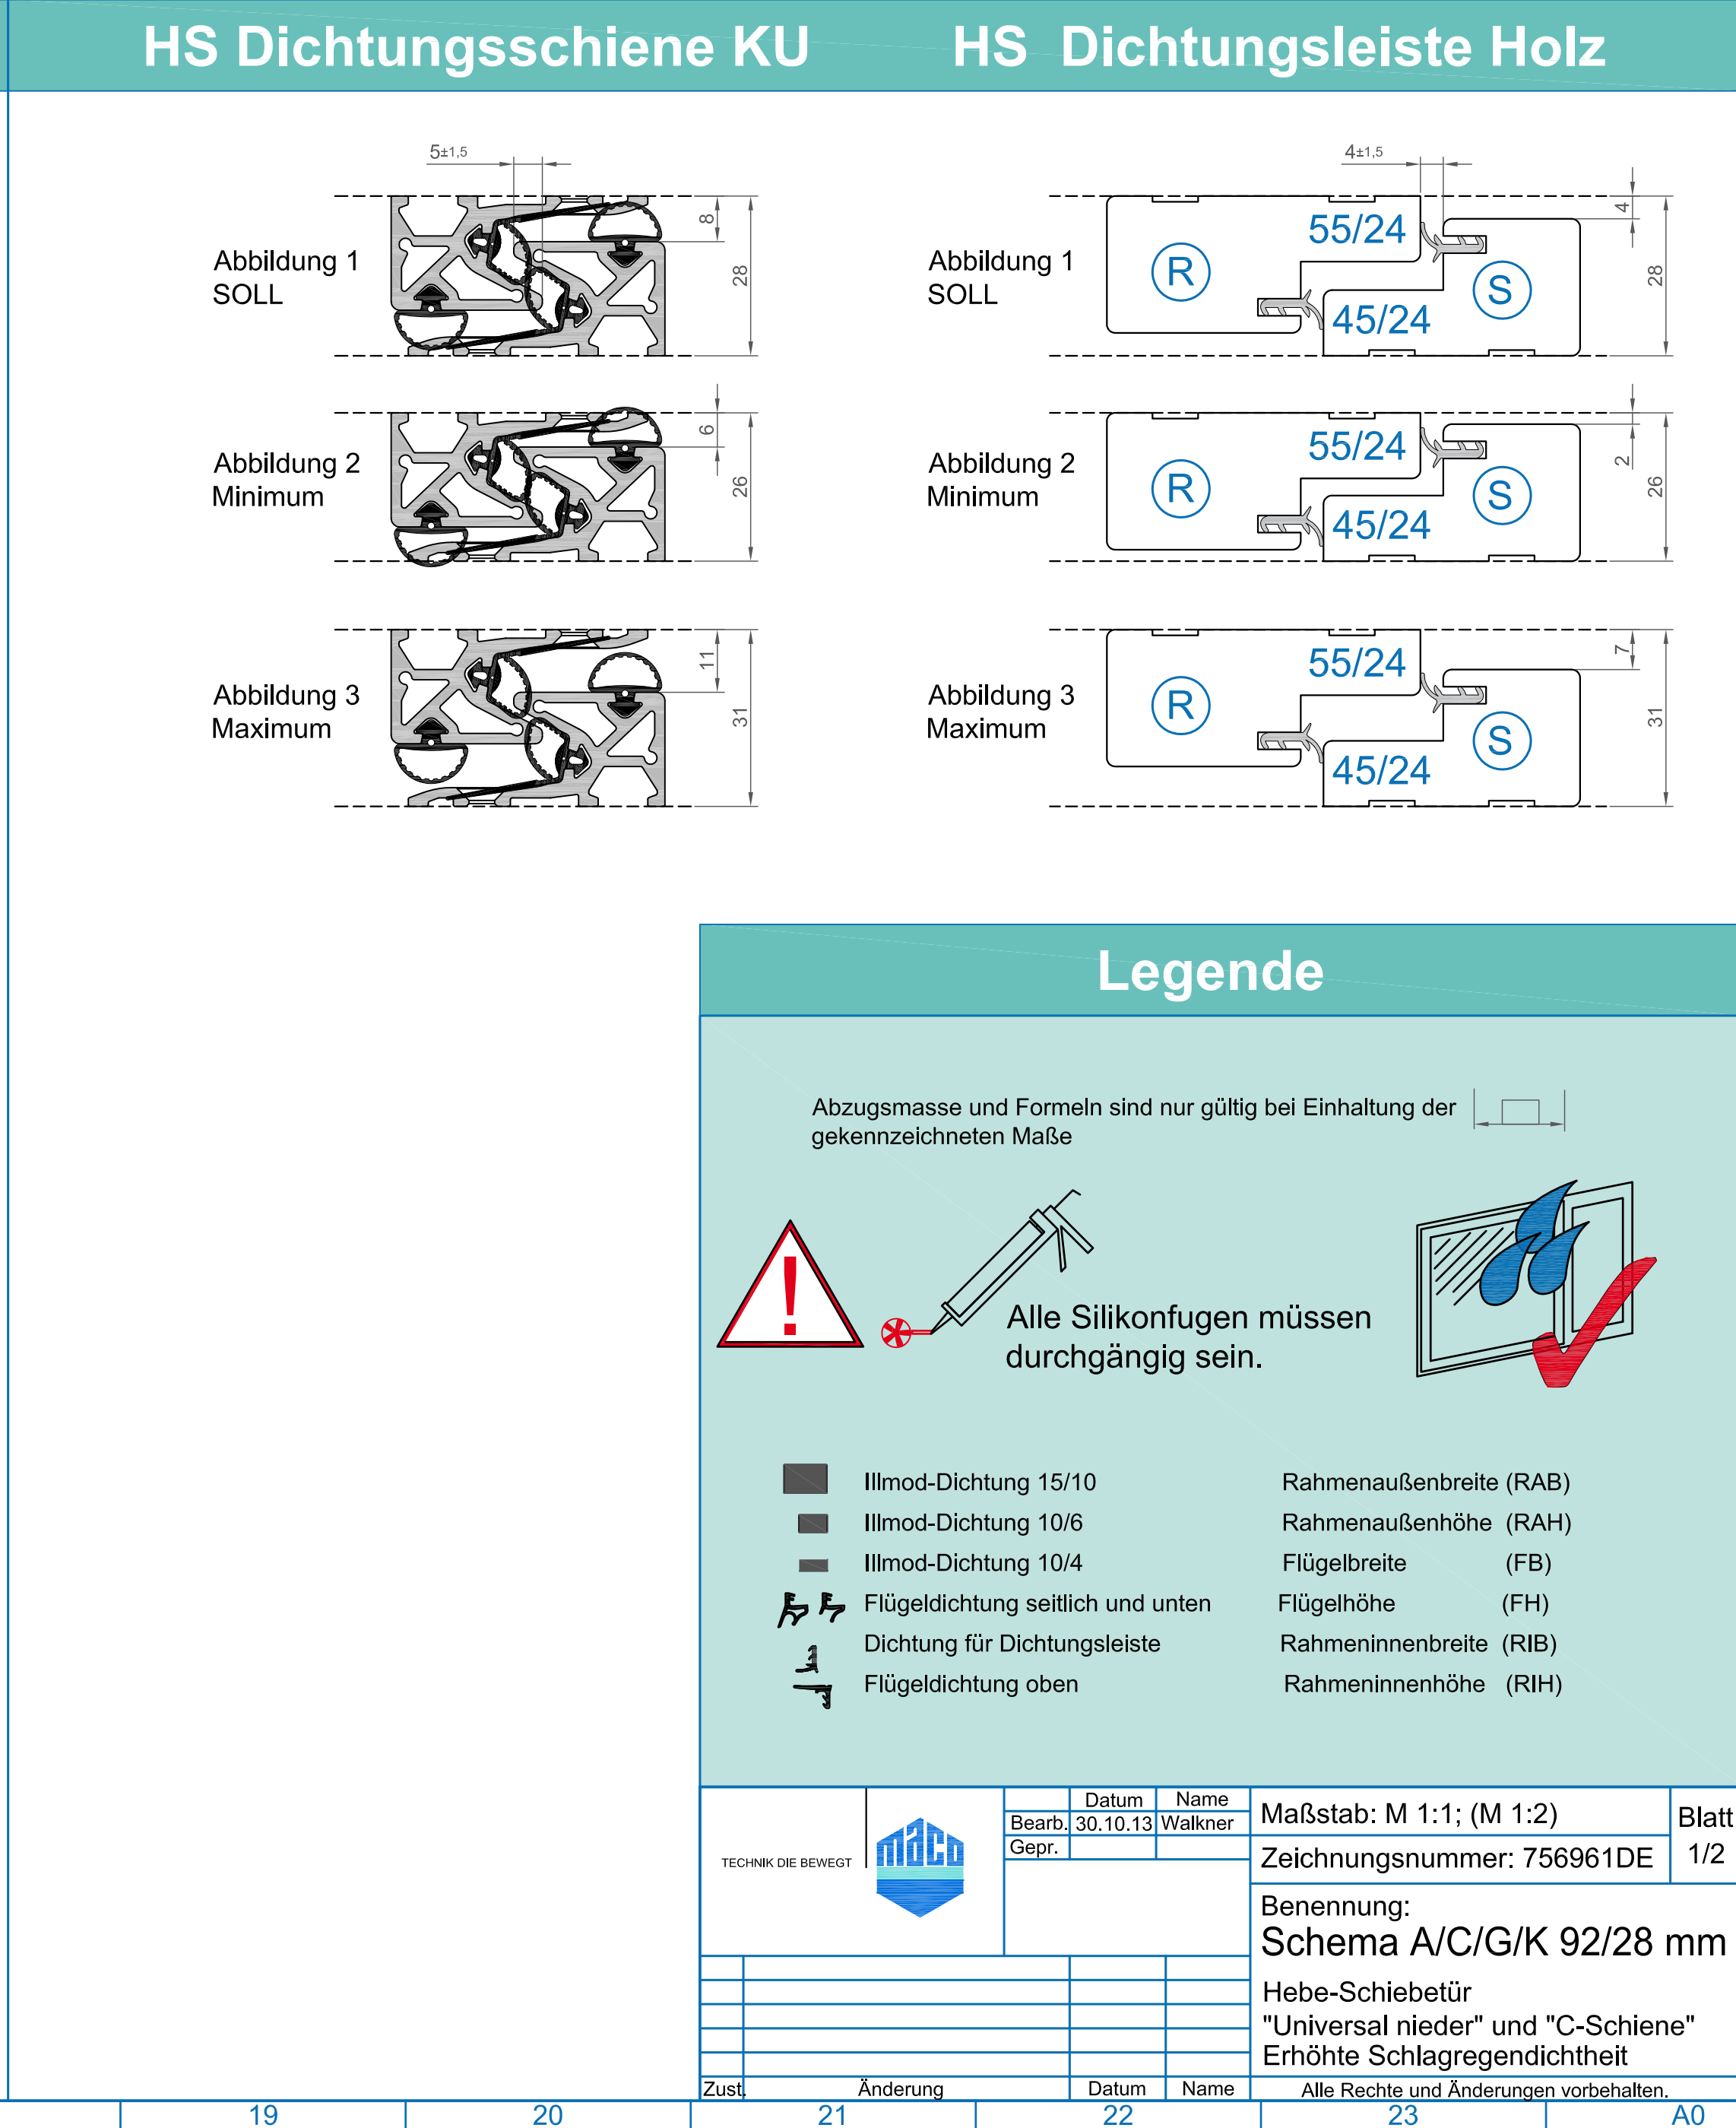
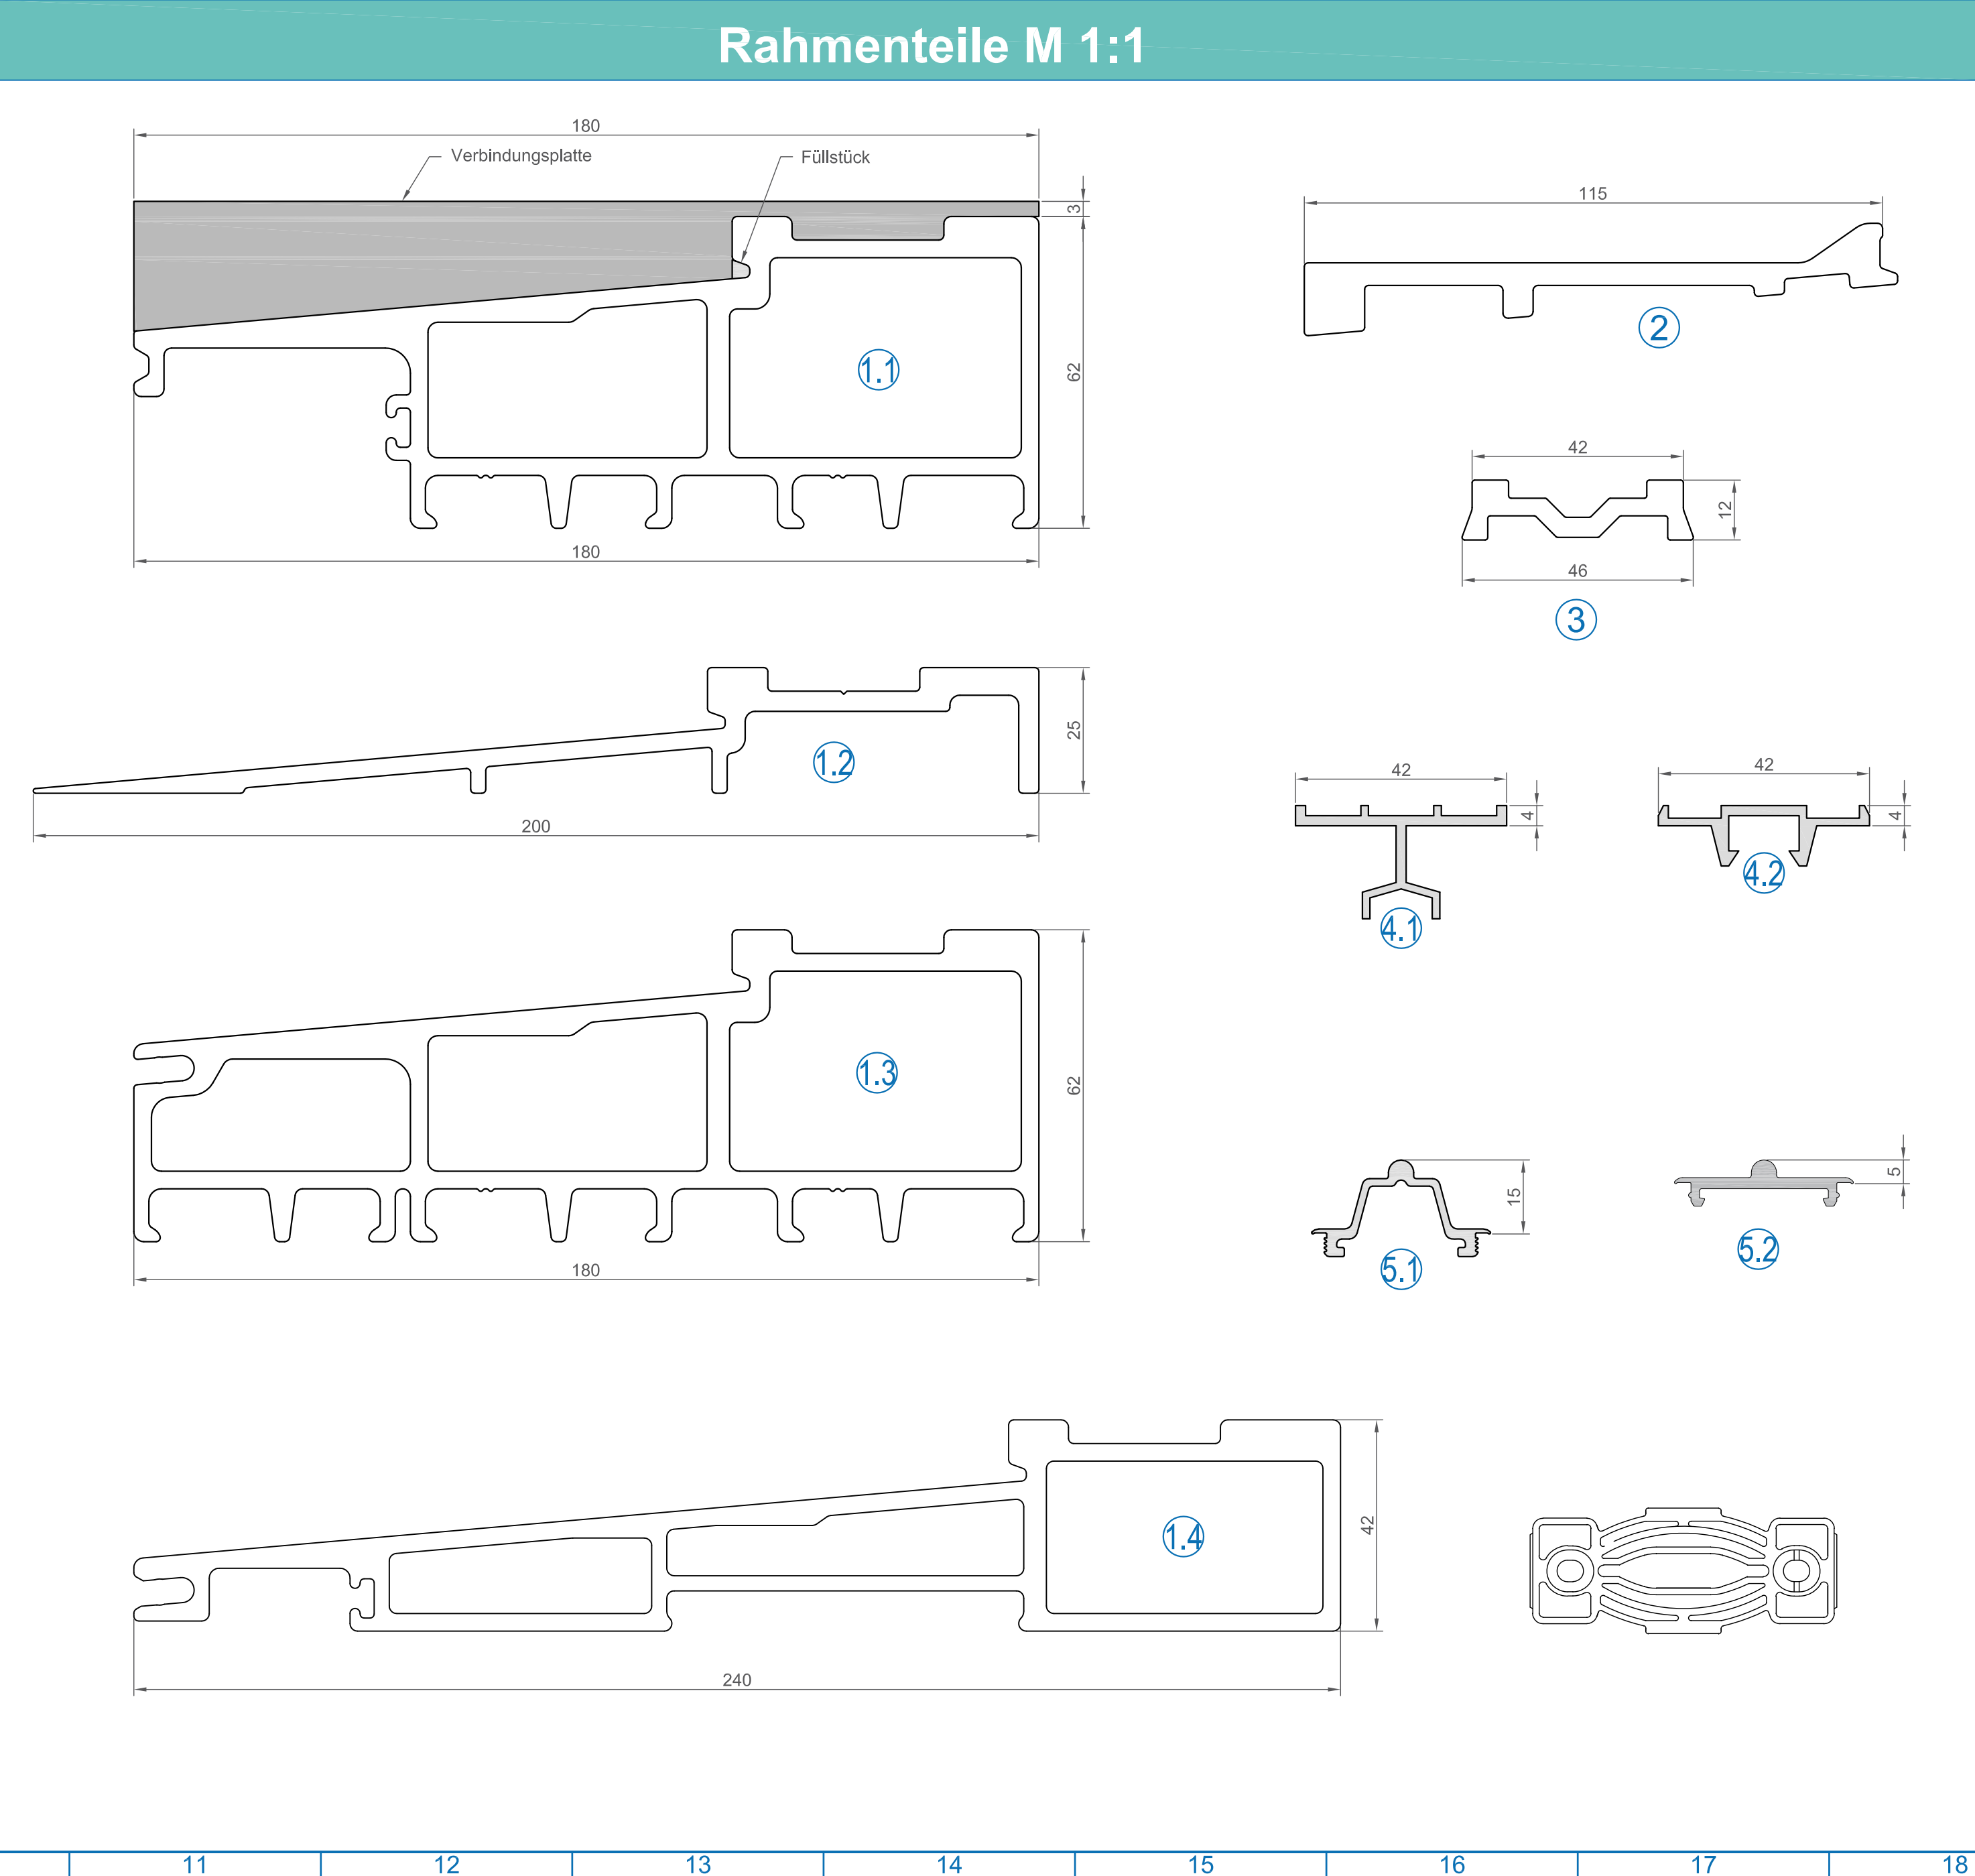
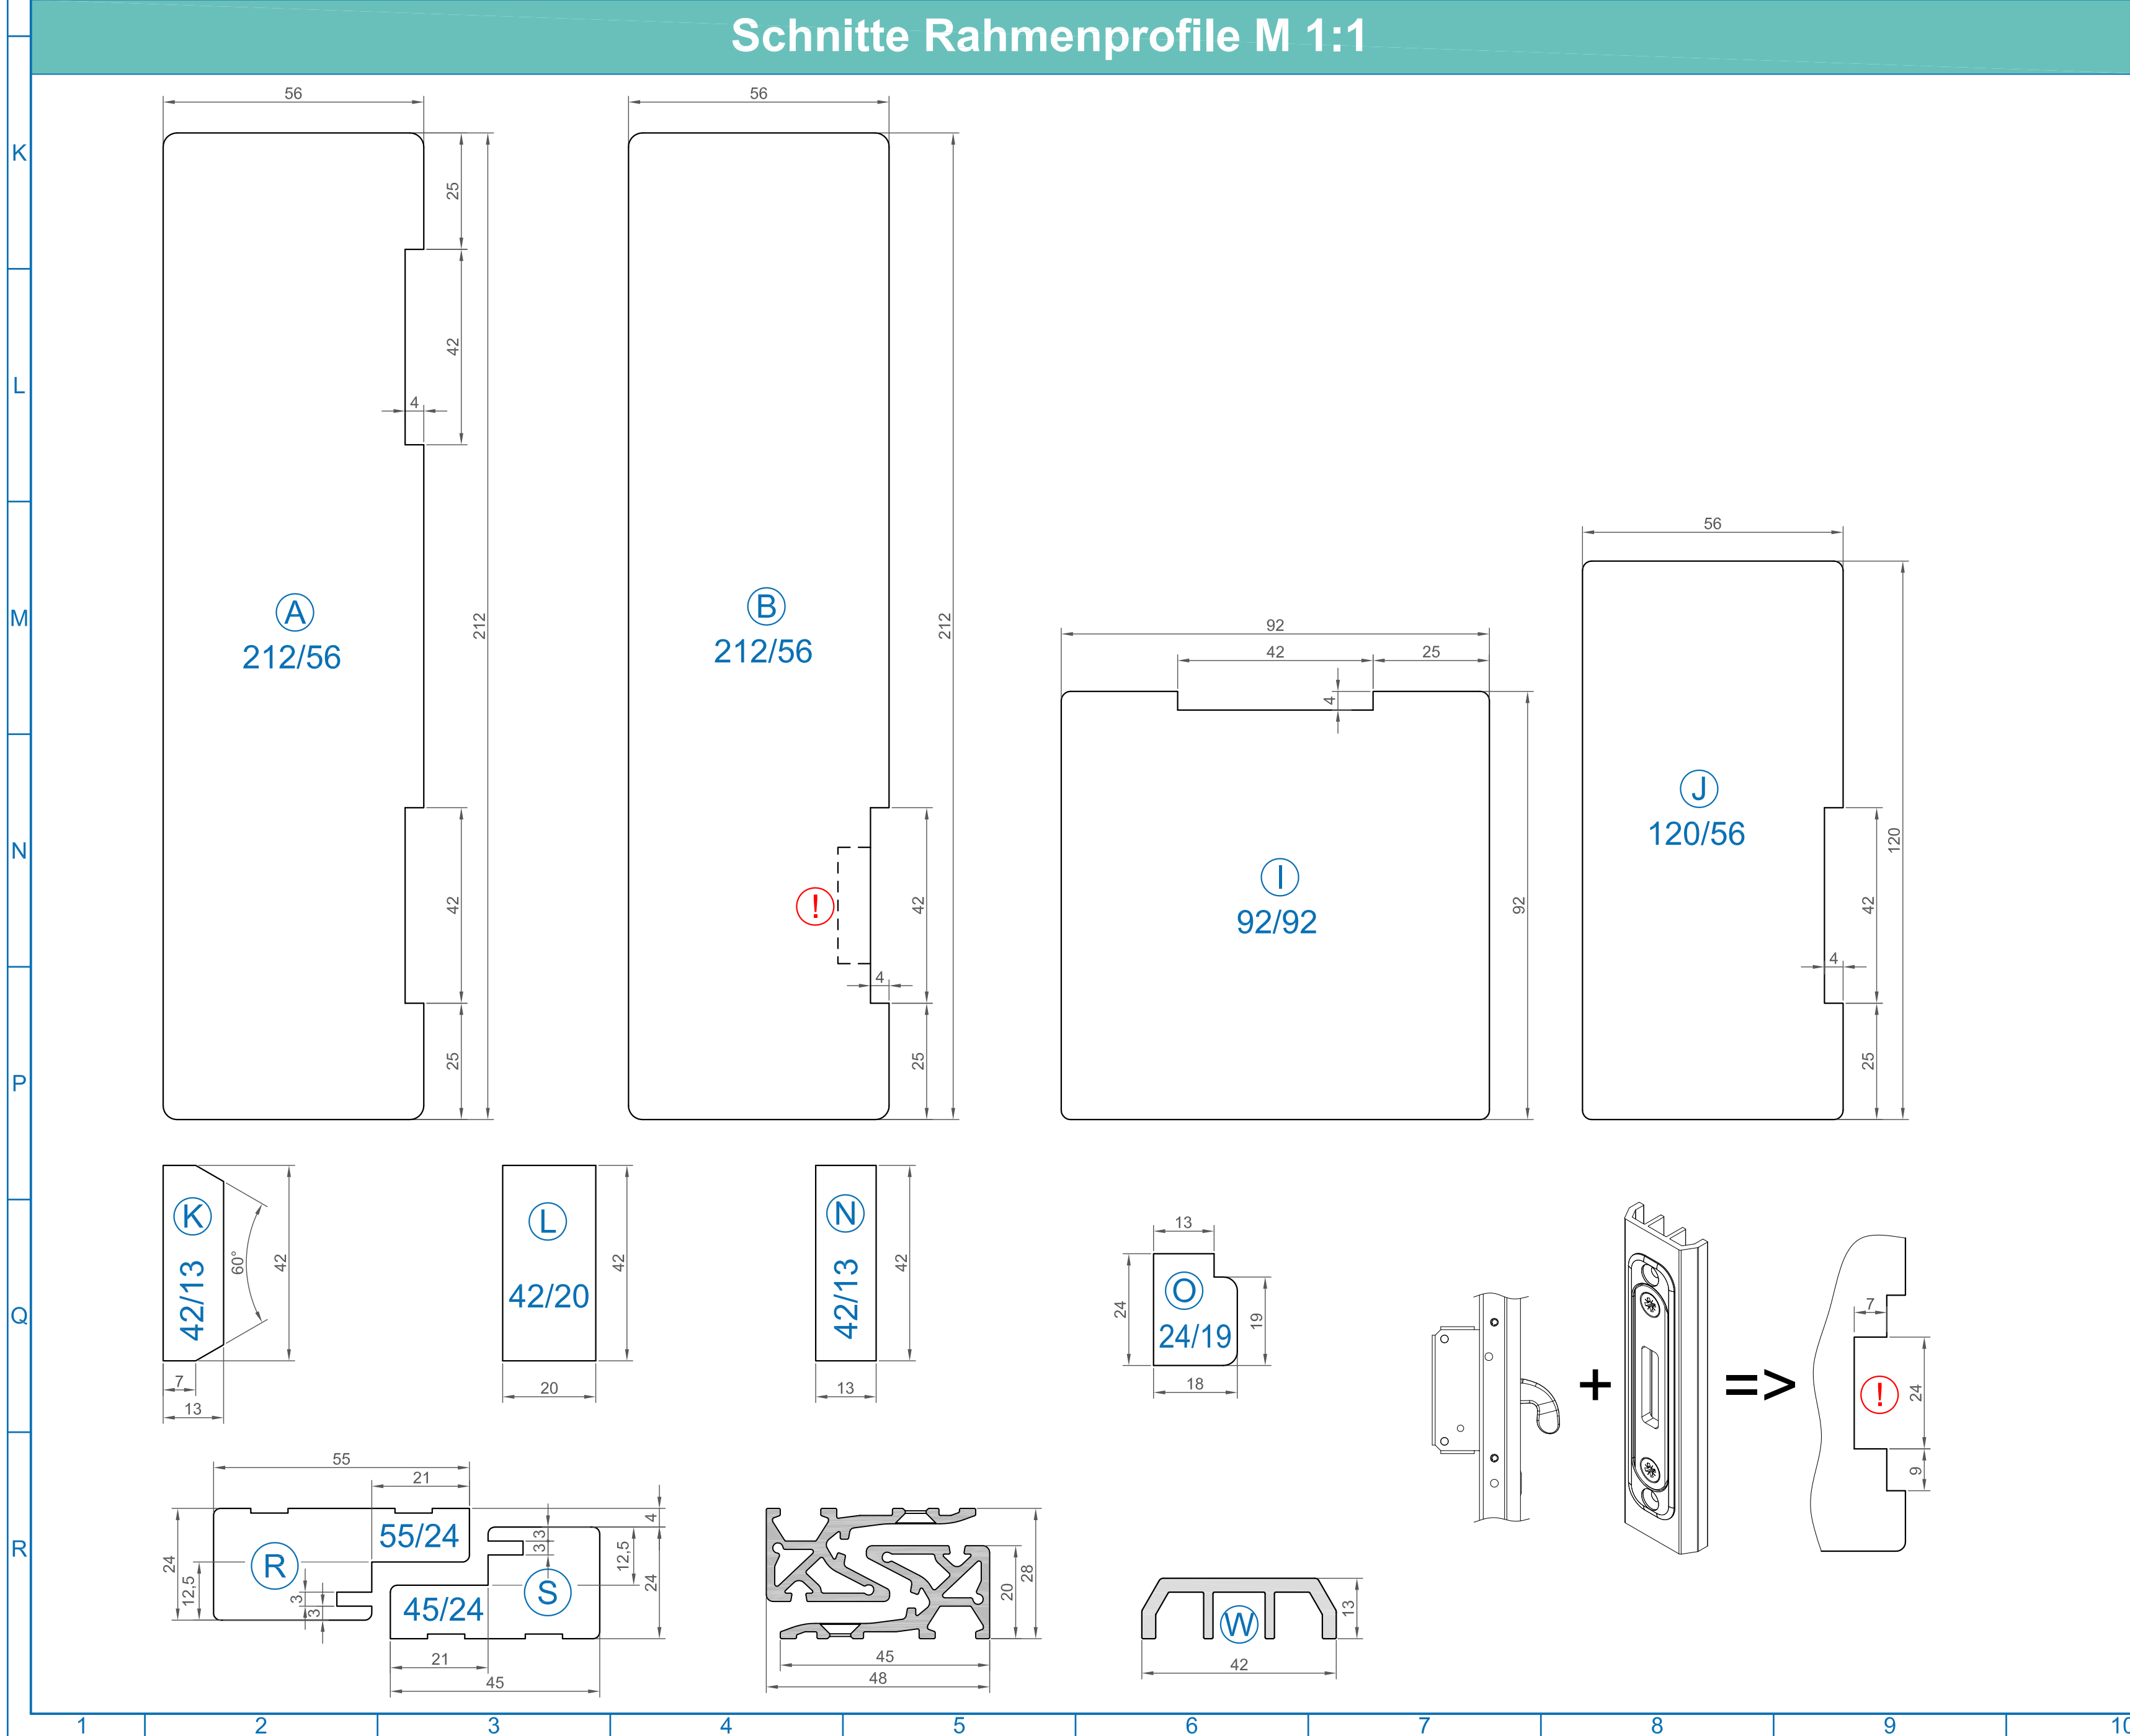
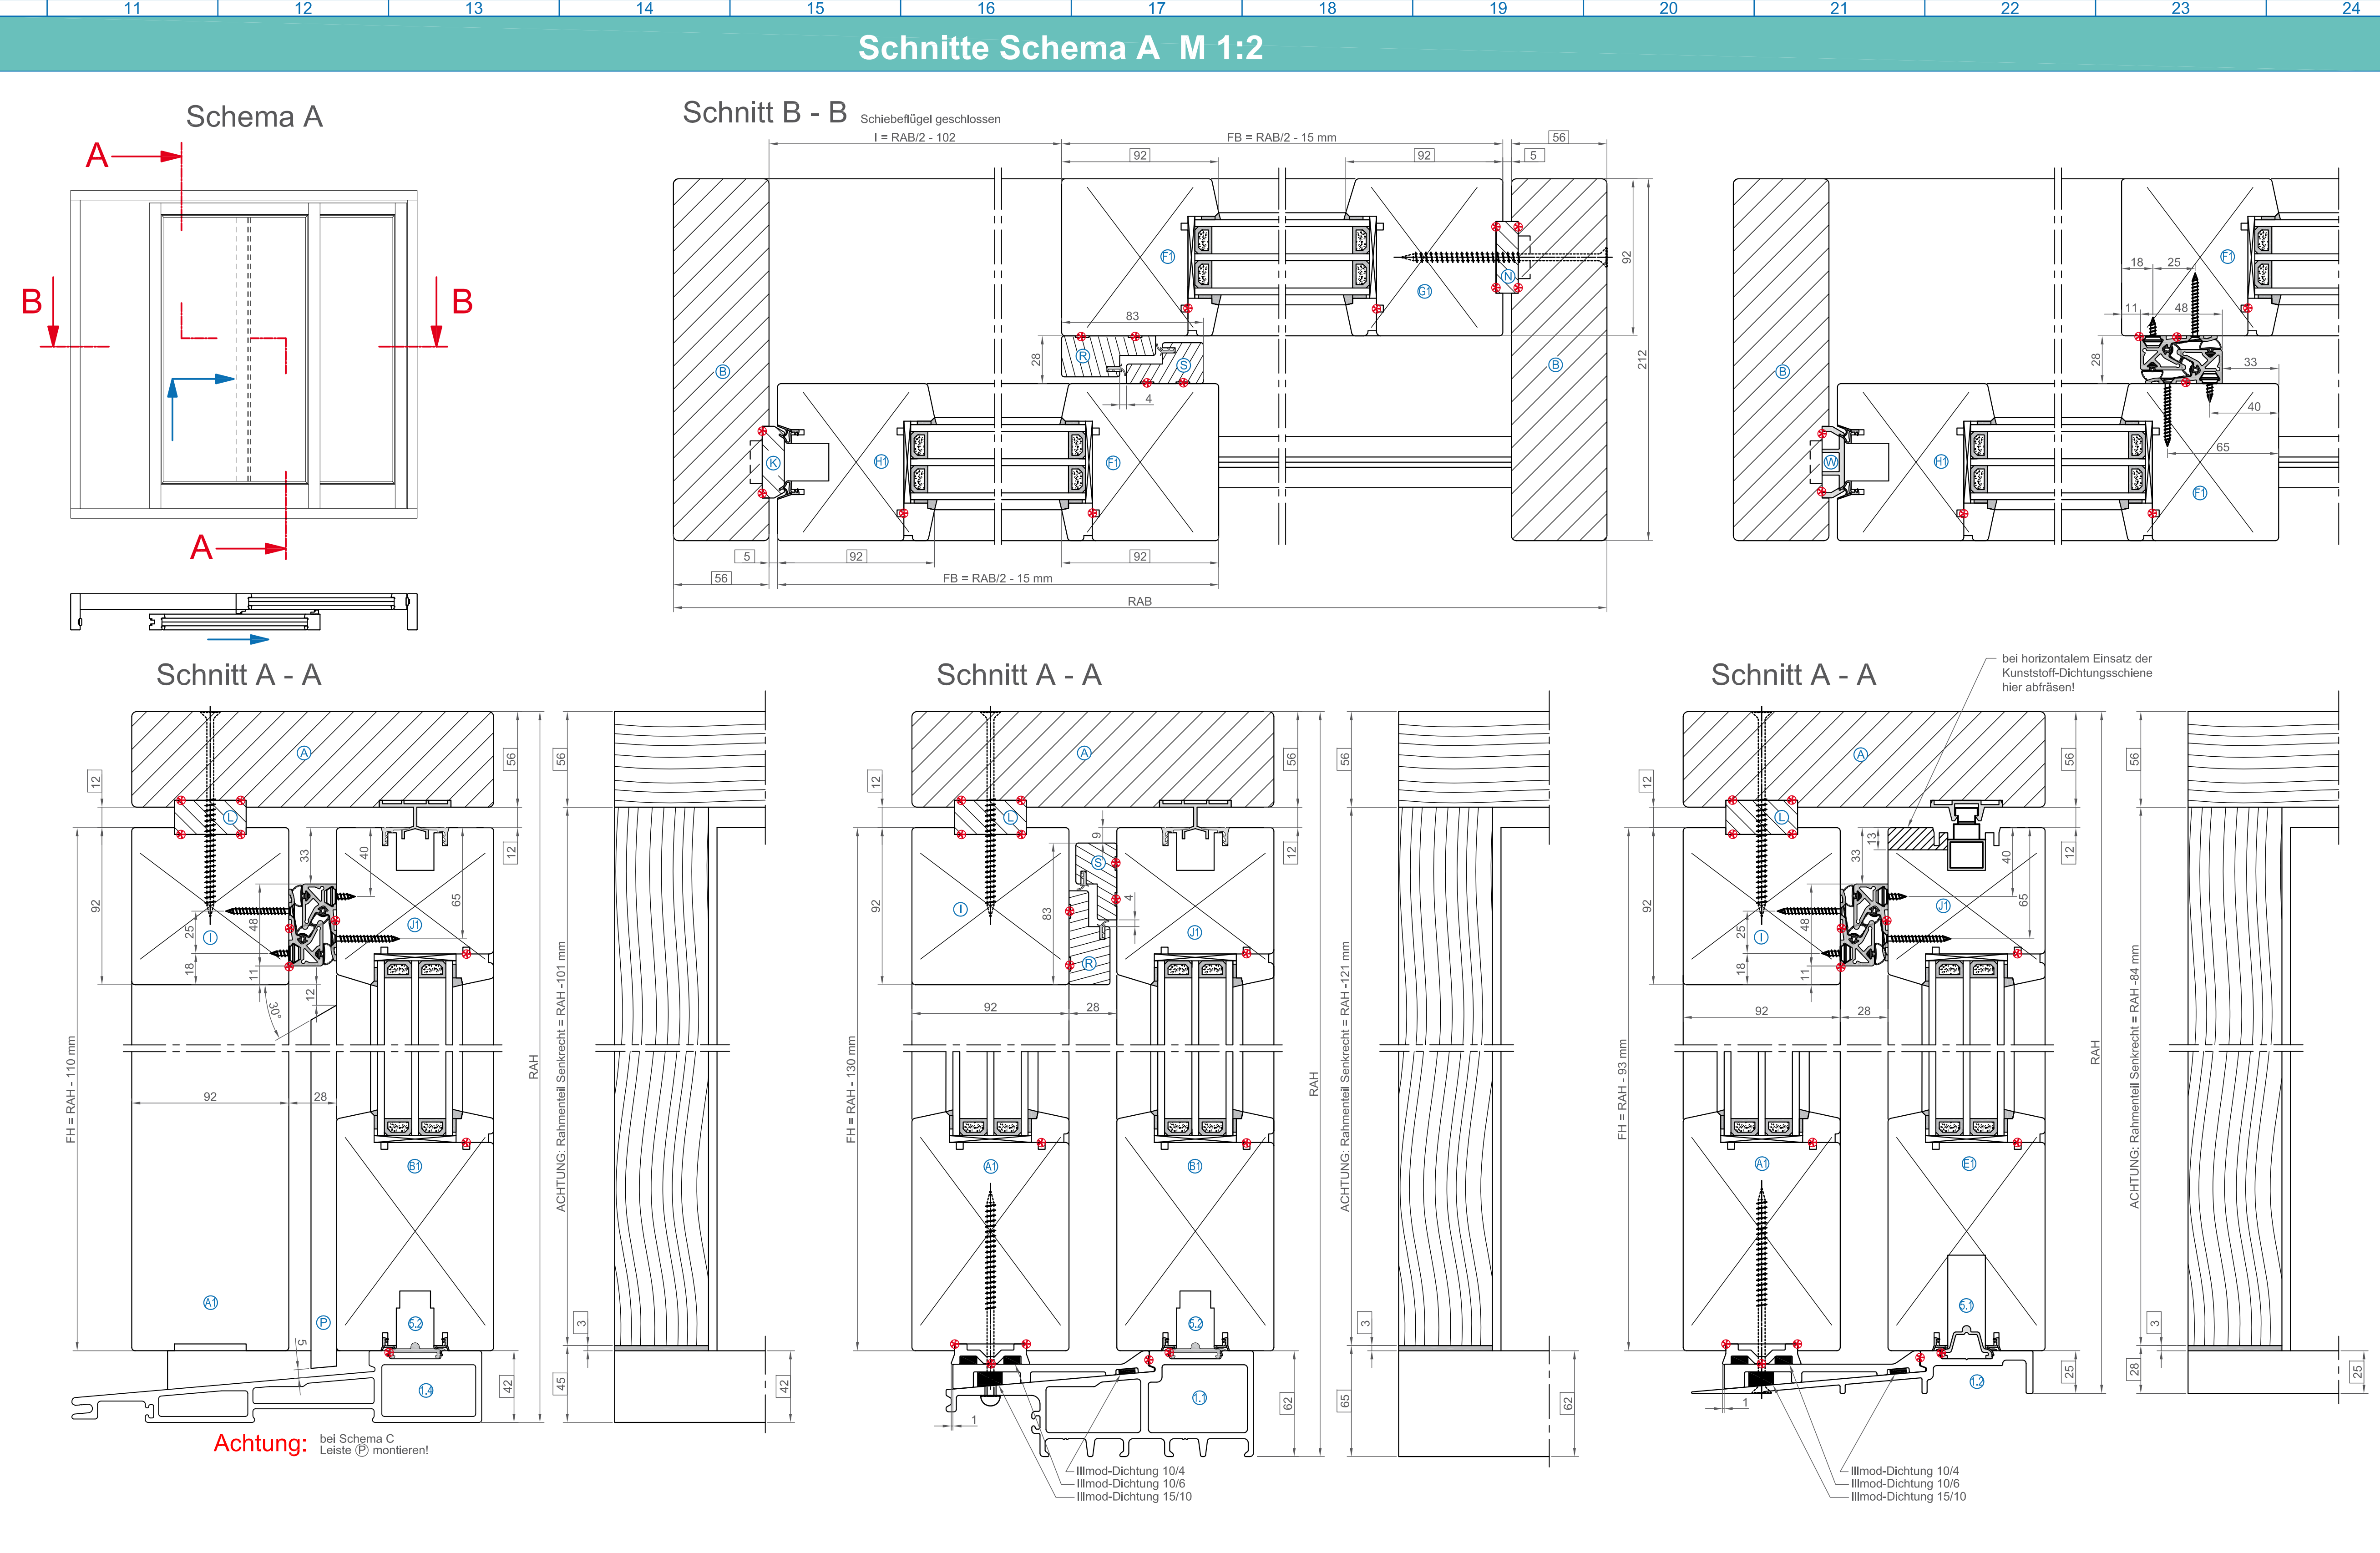


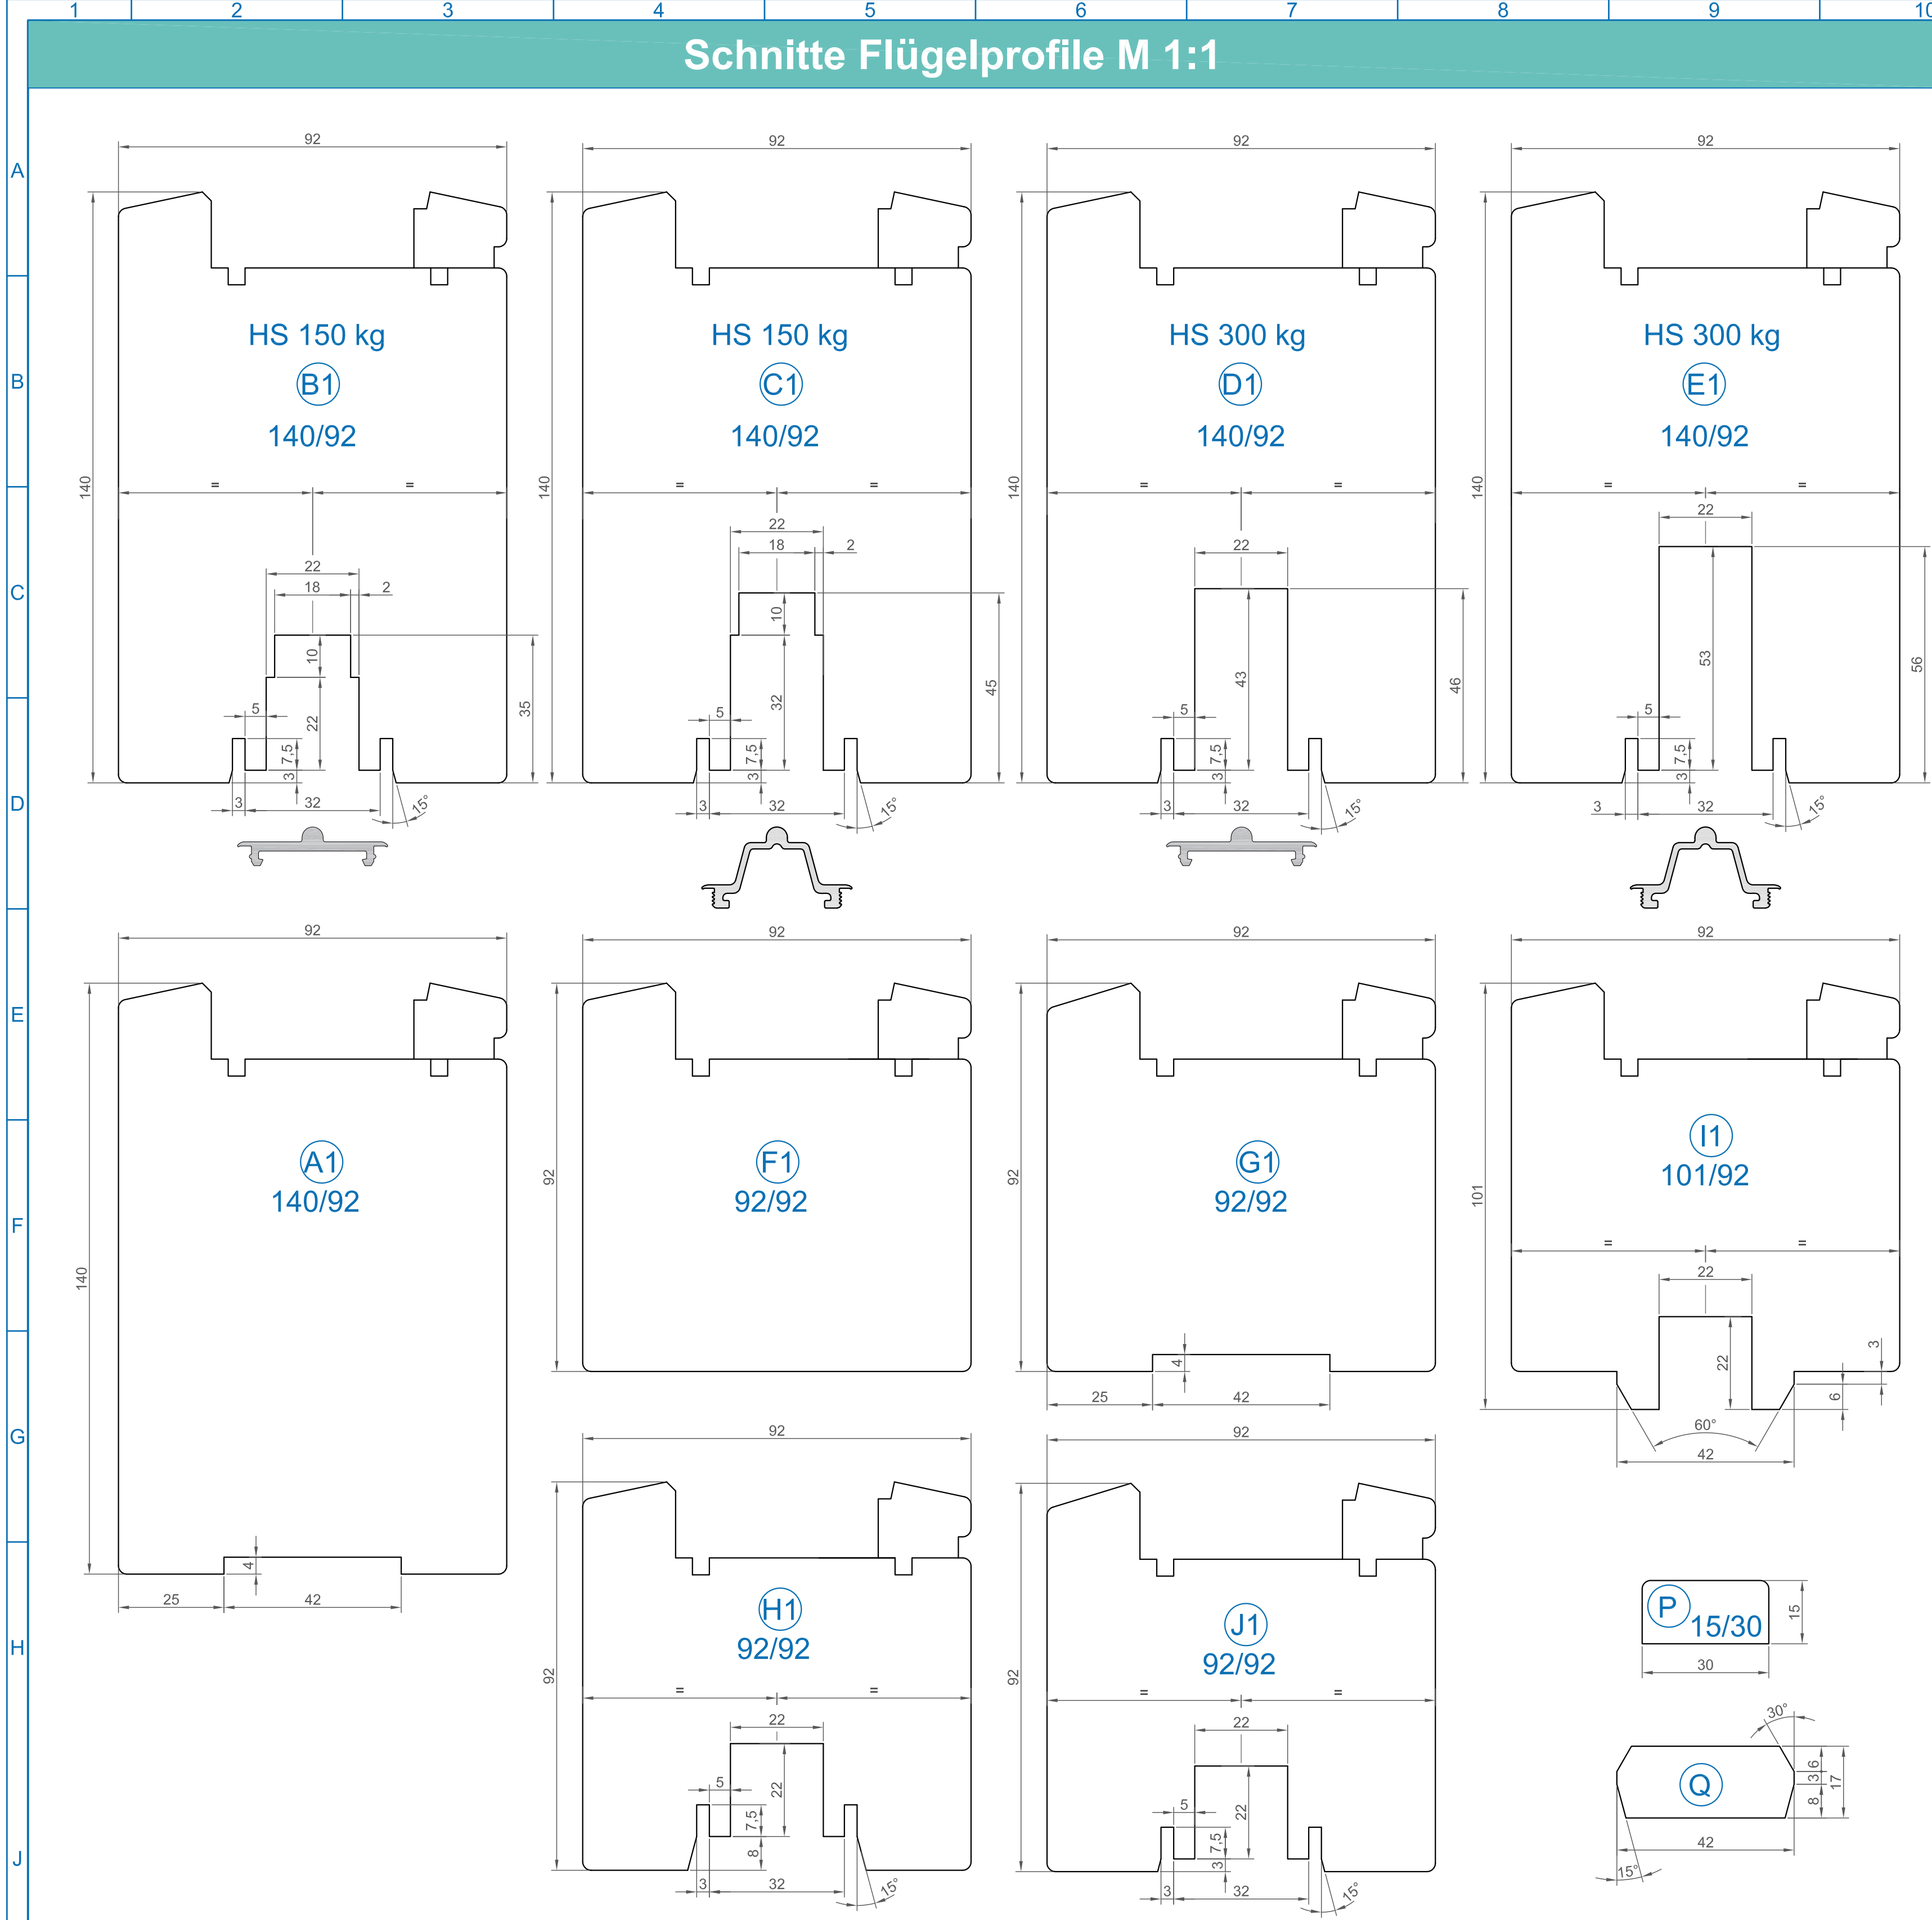

Legende

Abzugsmaße und Formeln sind nur gültig bei Einhaltung der gekennzeichneten Maße

Alle Silikonfugen müssen durchgängig sein.

Ilmod-Dichtung 15/10
Ilmod-Dichtung 10/6
Ilmod-Dichtung 10/4
Flügelichtung seitlich und unten
Dichtung für Dichtungsleiste
Flügelichtung oben

Rahmenaußenbreite (RAB)
Rahmenaußenhöhe (RAH)
Flügelbreite (FB)
Flügelhöhe (FH)
Rahmeninnenbreite (RIB)
Rahmeninnenhöhe (RIH)




Maßstab: M 1:1; (M 1:2)
Benennung: Schema A/C/G/K 92/28 mm
Hebe-Schiebetür
"Universal nieder" und "C-Schiene"
Erhöhte Schlagregendichtheit

Blatt 1/2


Zeichnungsnummer: 756961DE

Alle Rechte und Änderungen vorbehalten.

Montageablauf Bodenschwelle

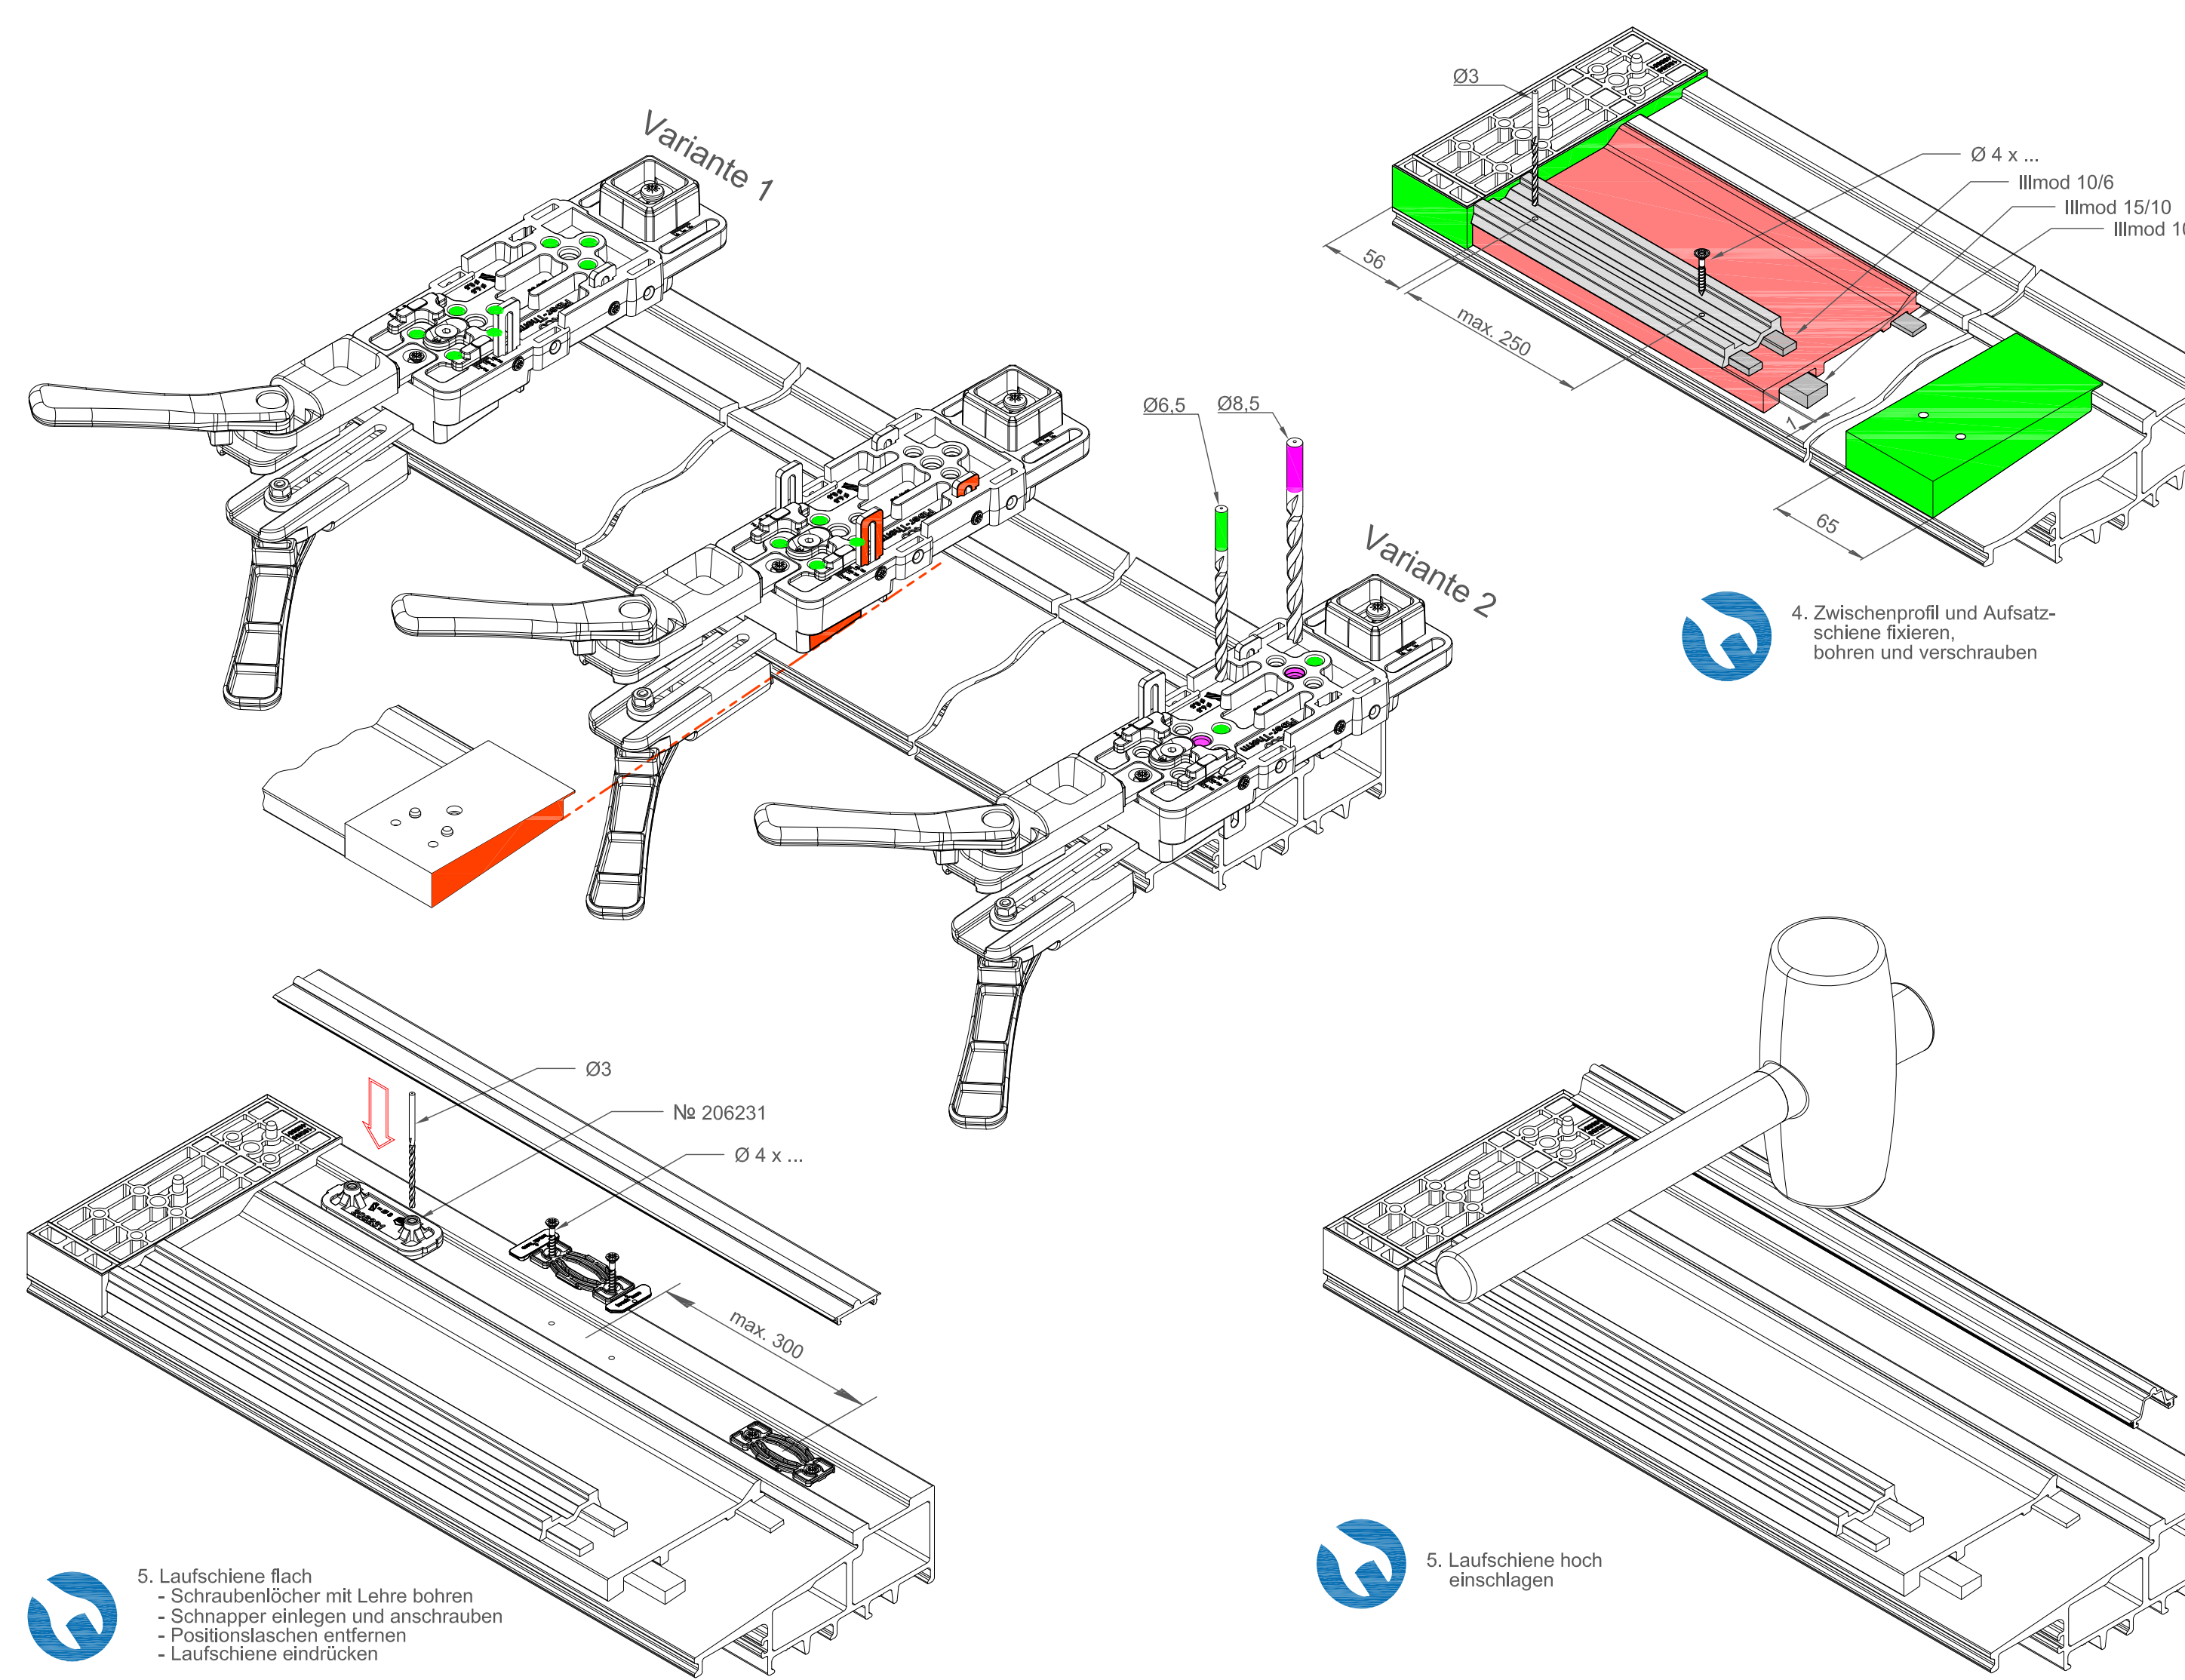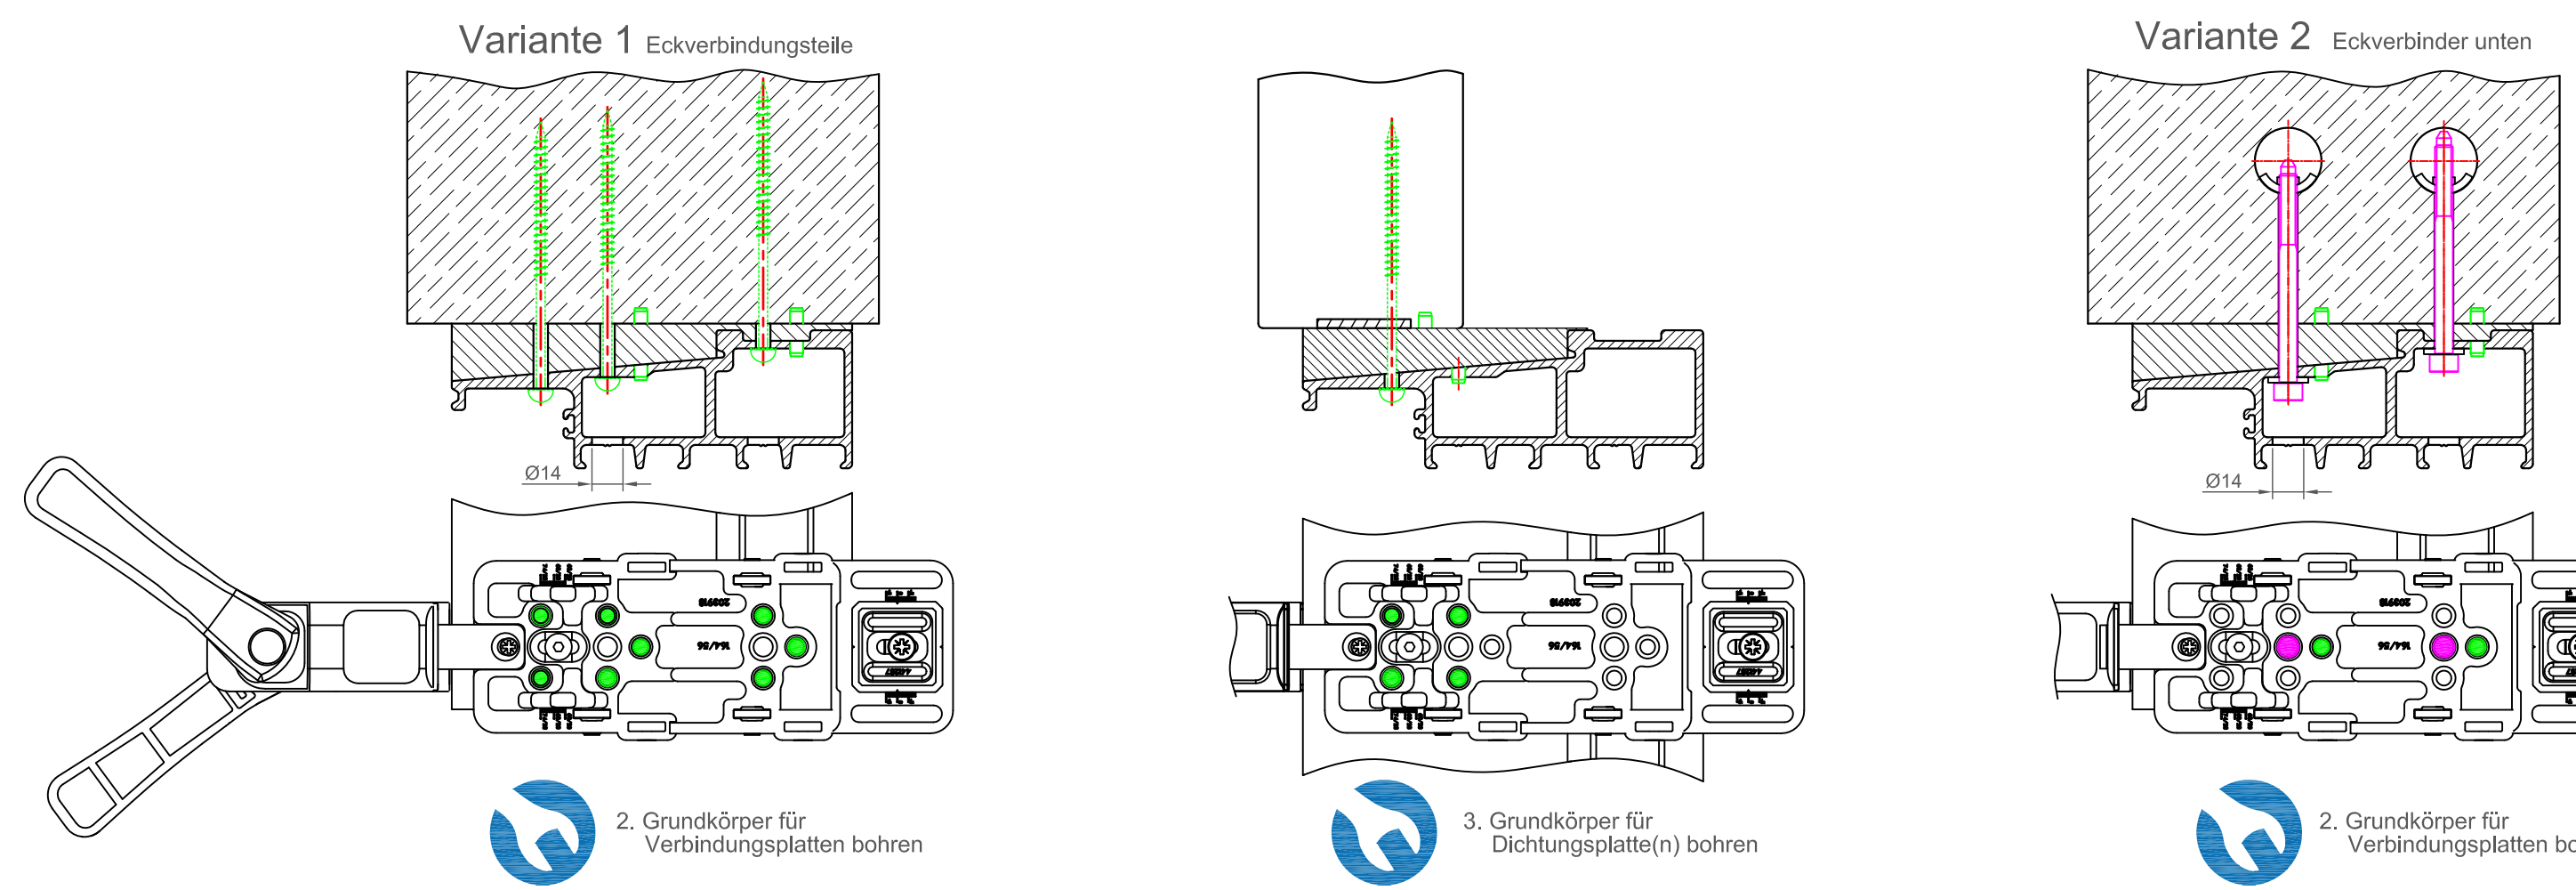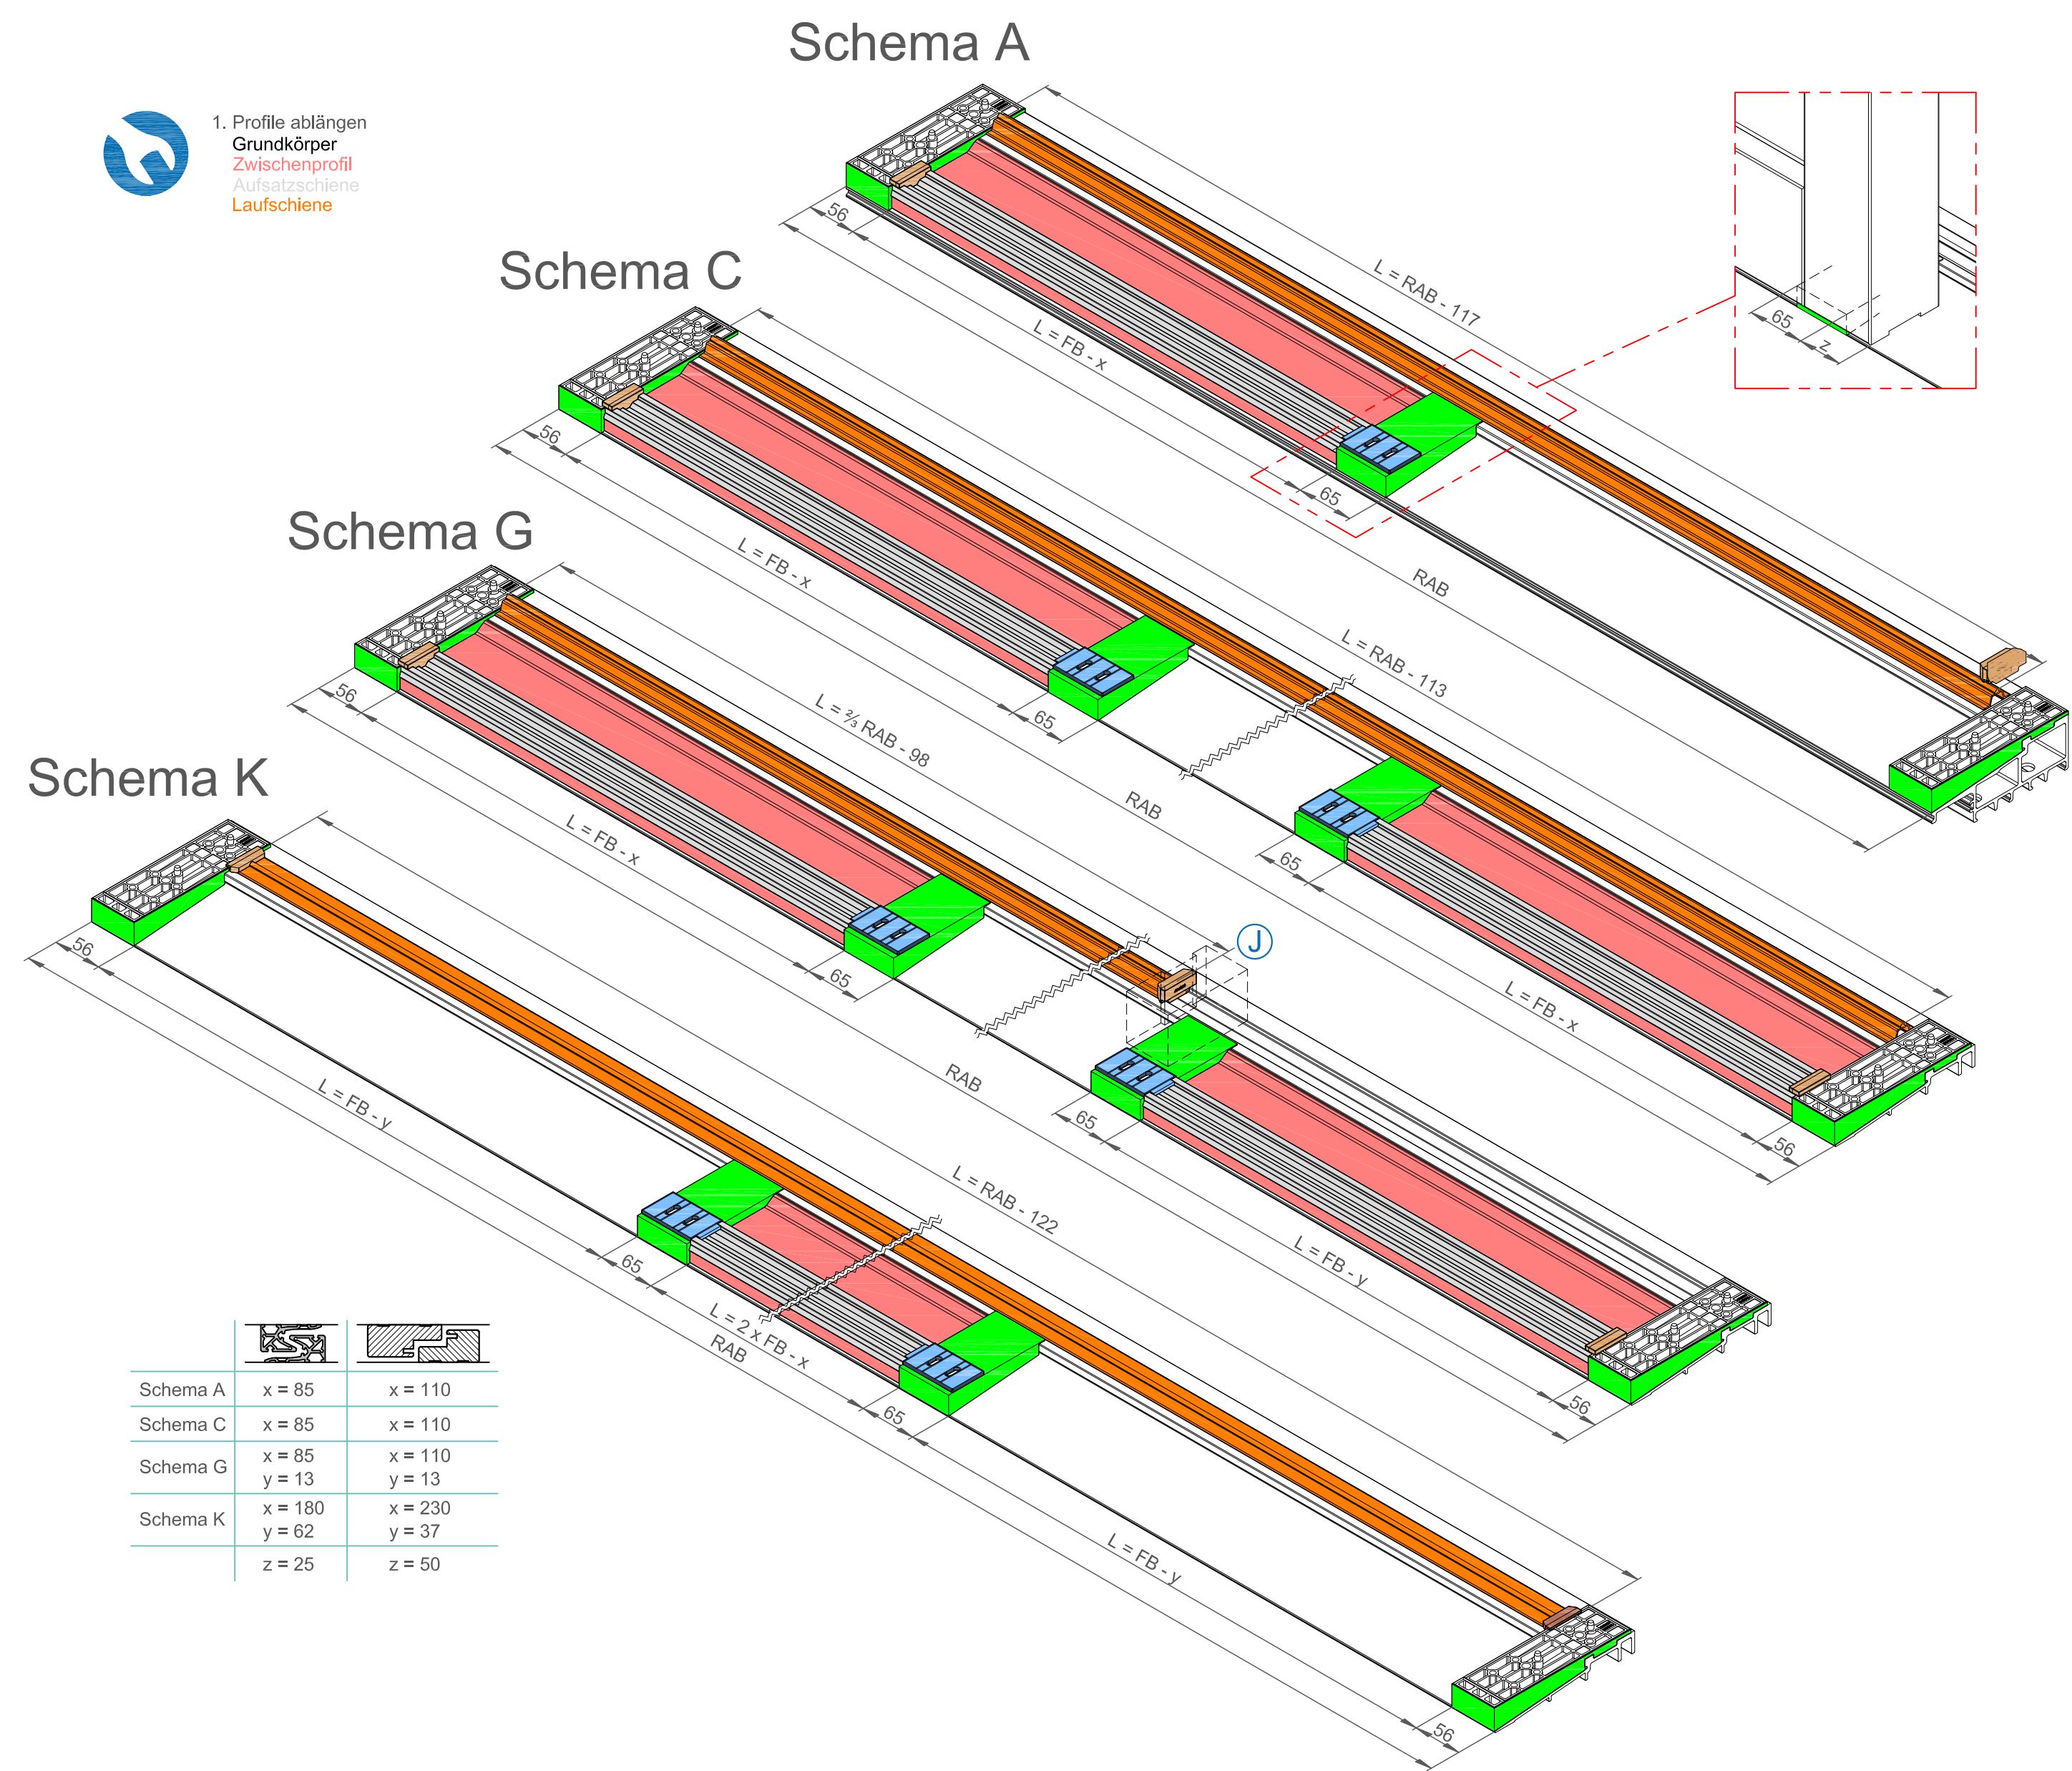

Horizontalschnitte Schema C , G , K (M 1 : 2)

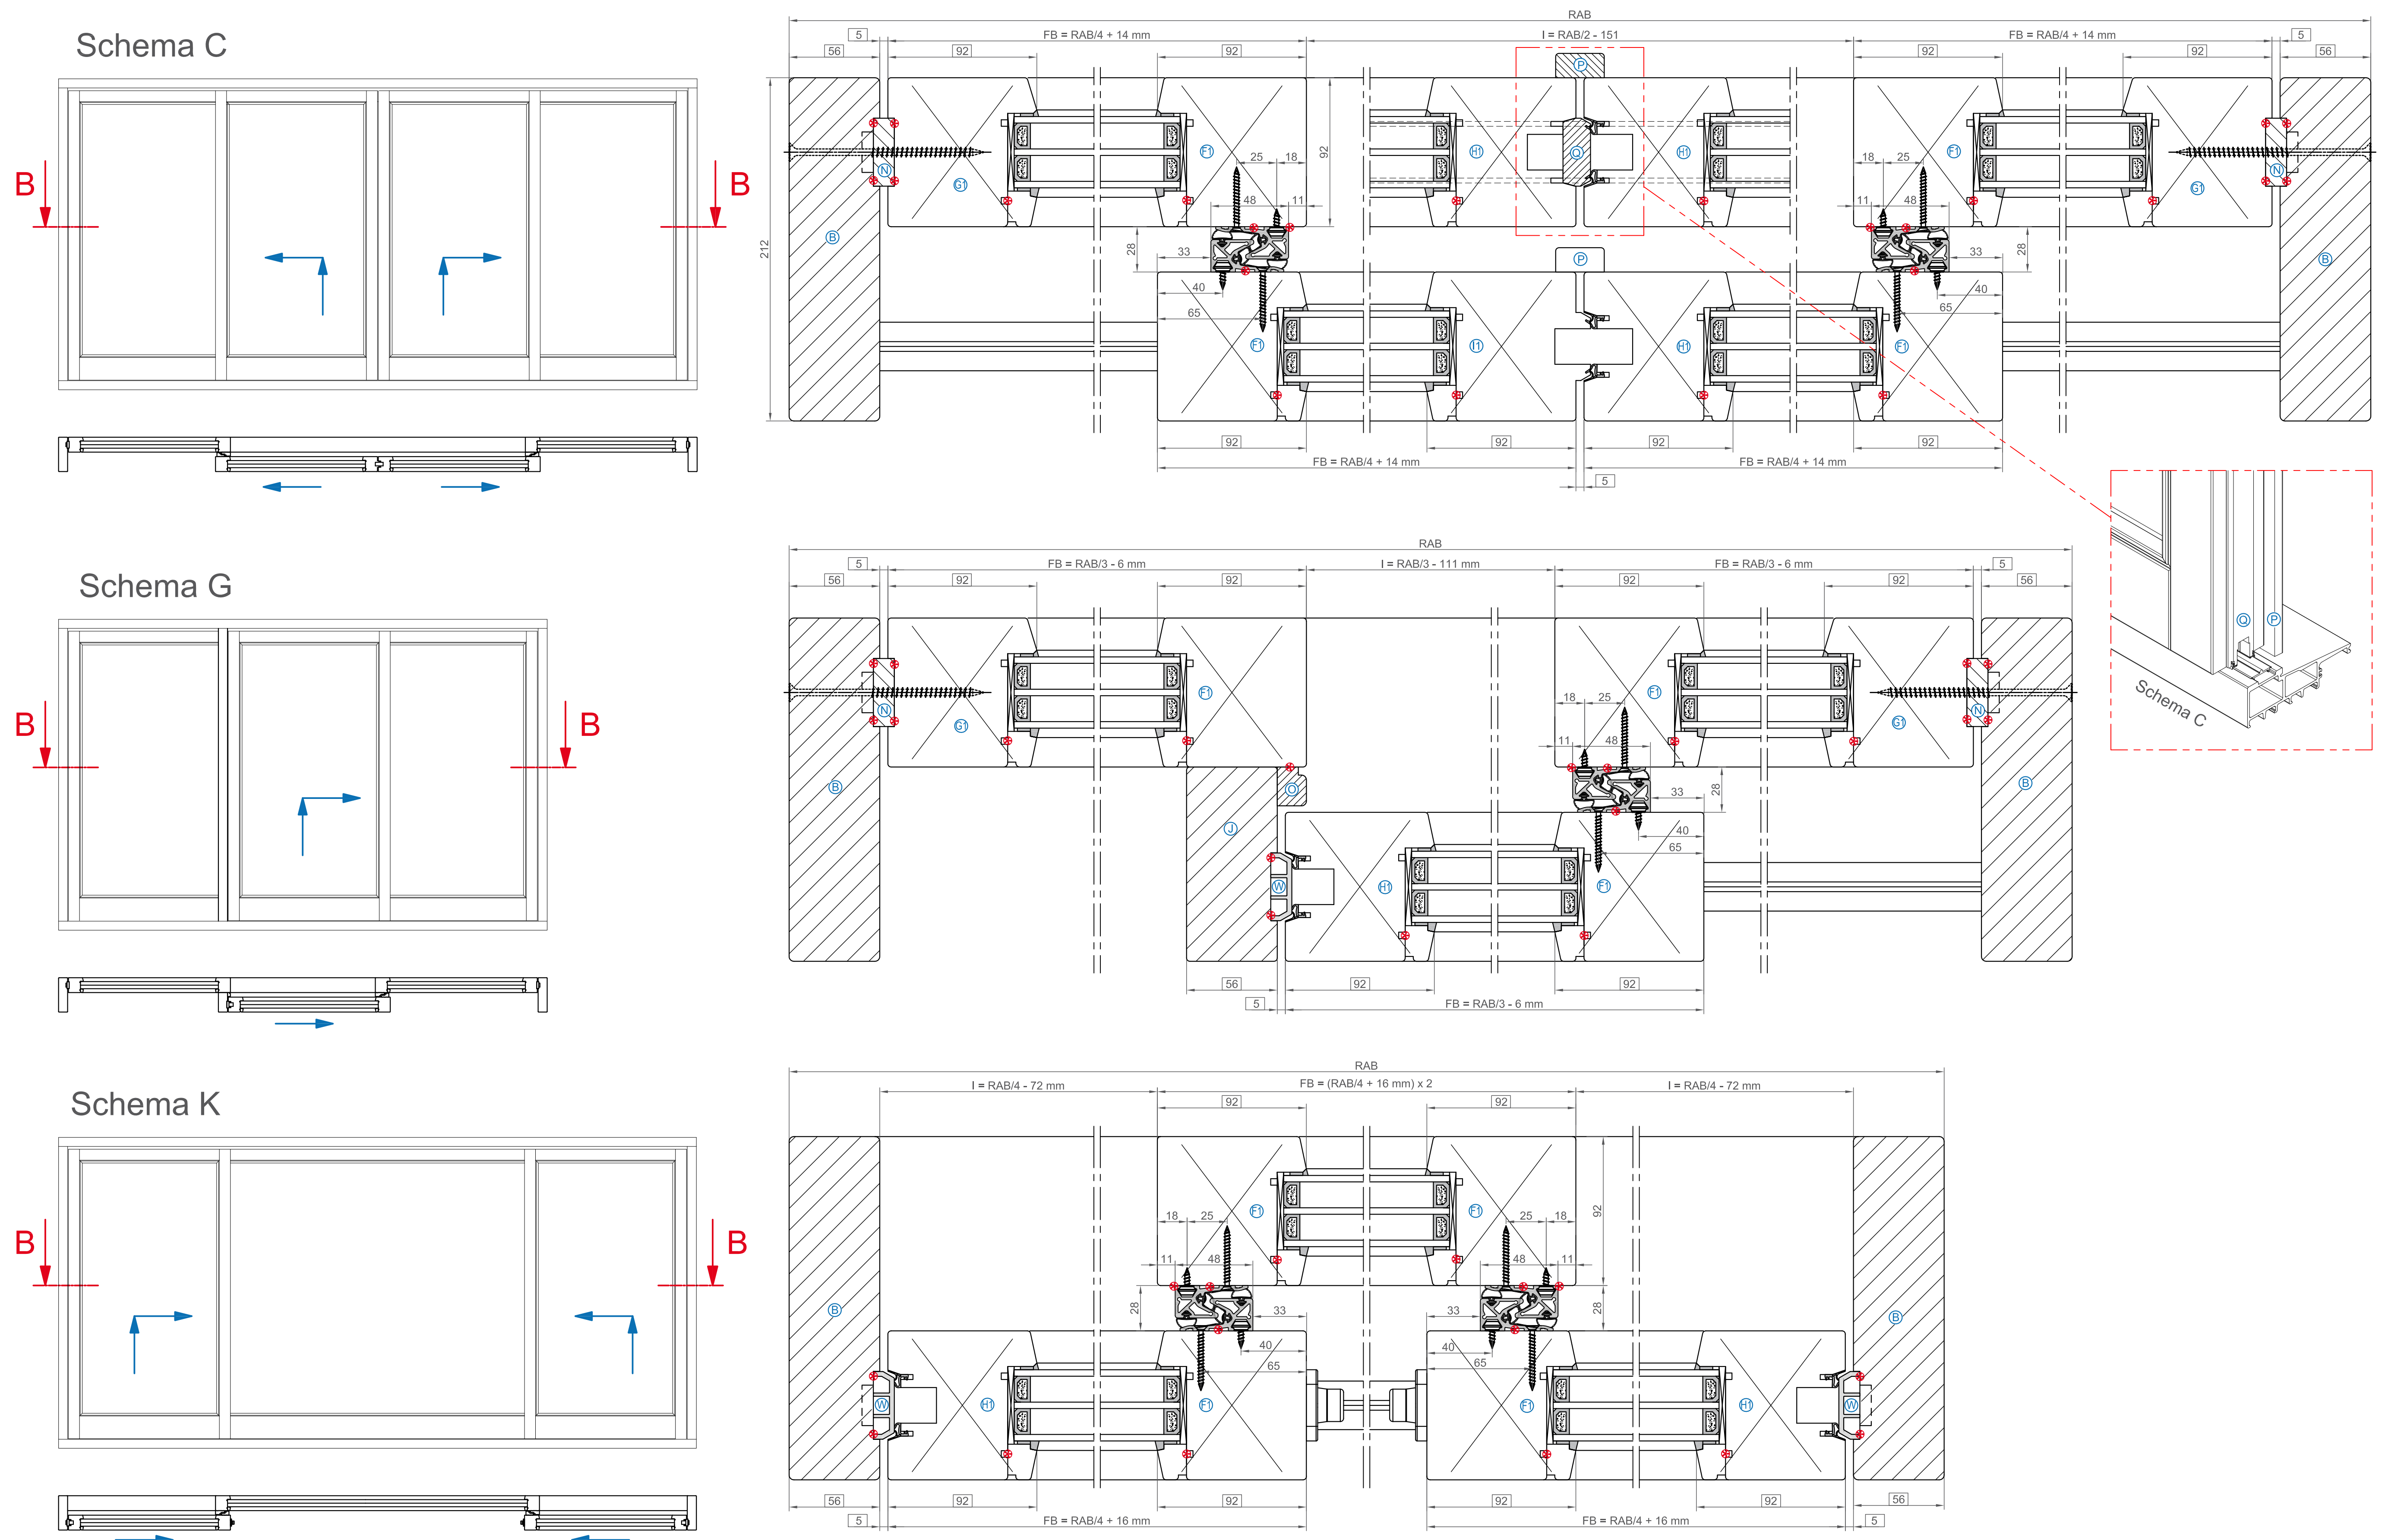

Montageablauf Rahmen

