




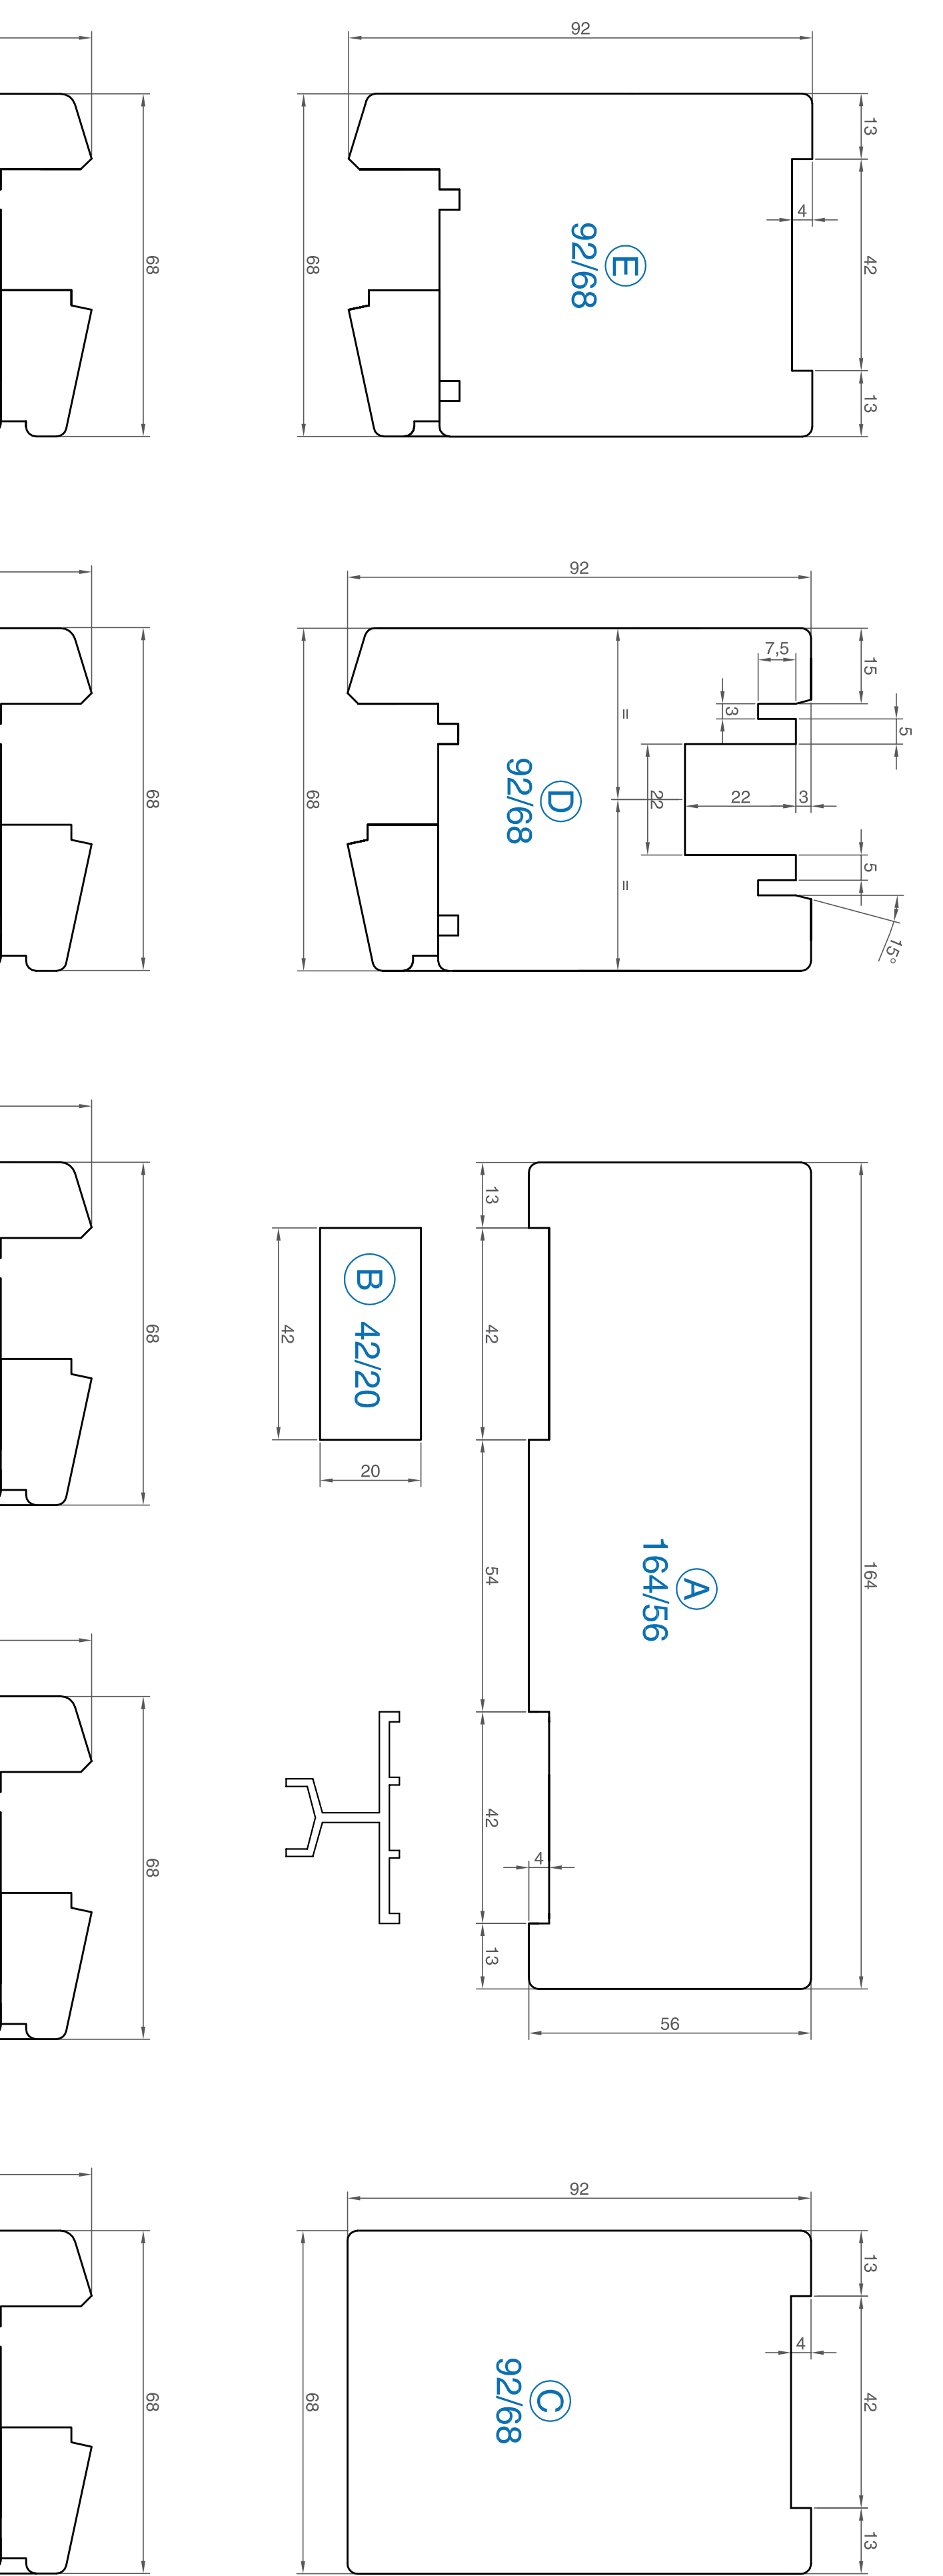

HS Dichtungsleiste Holz

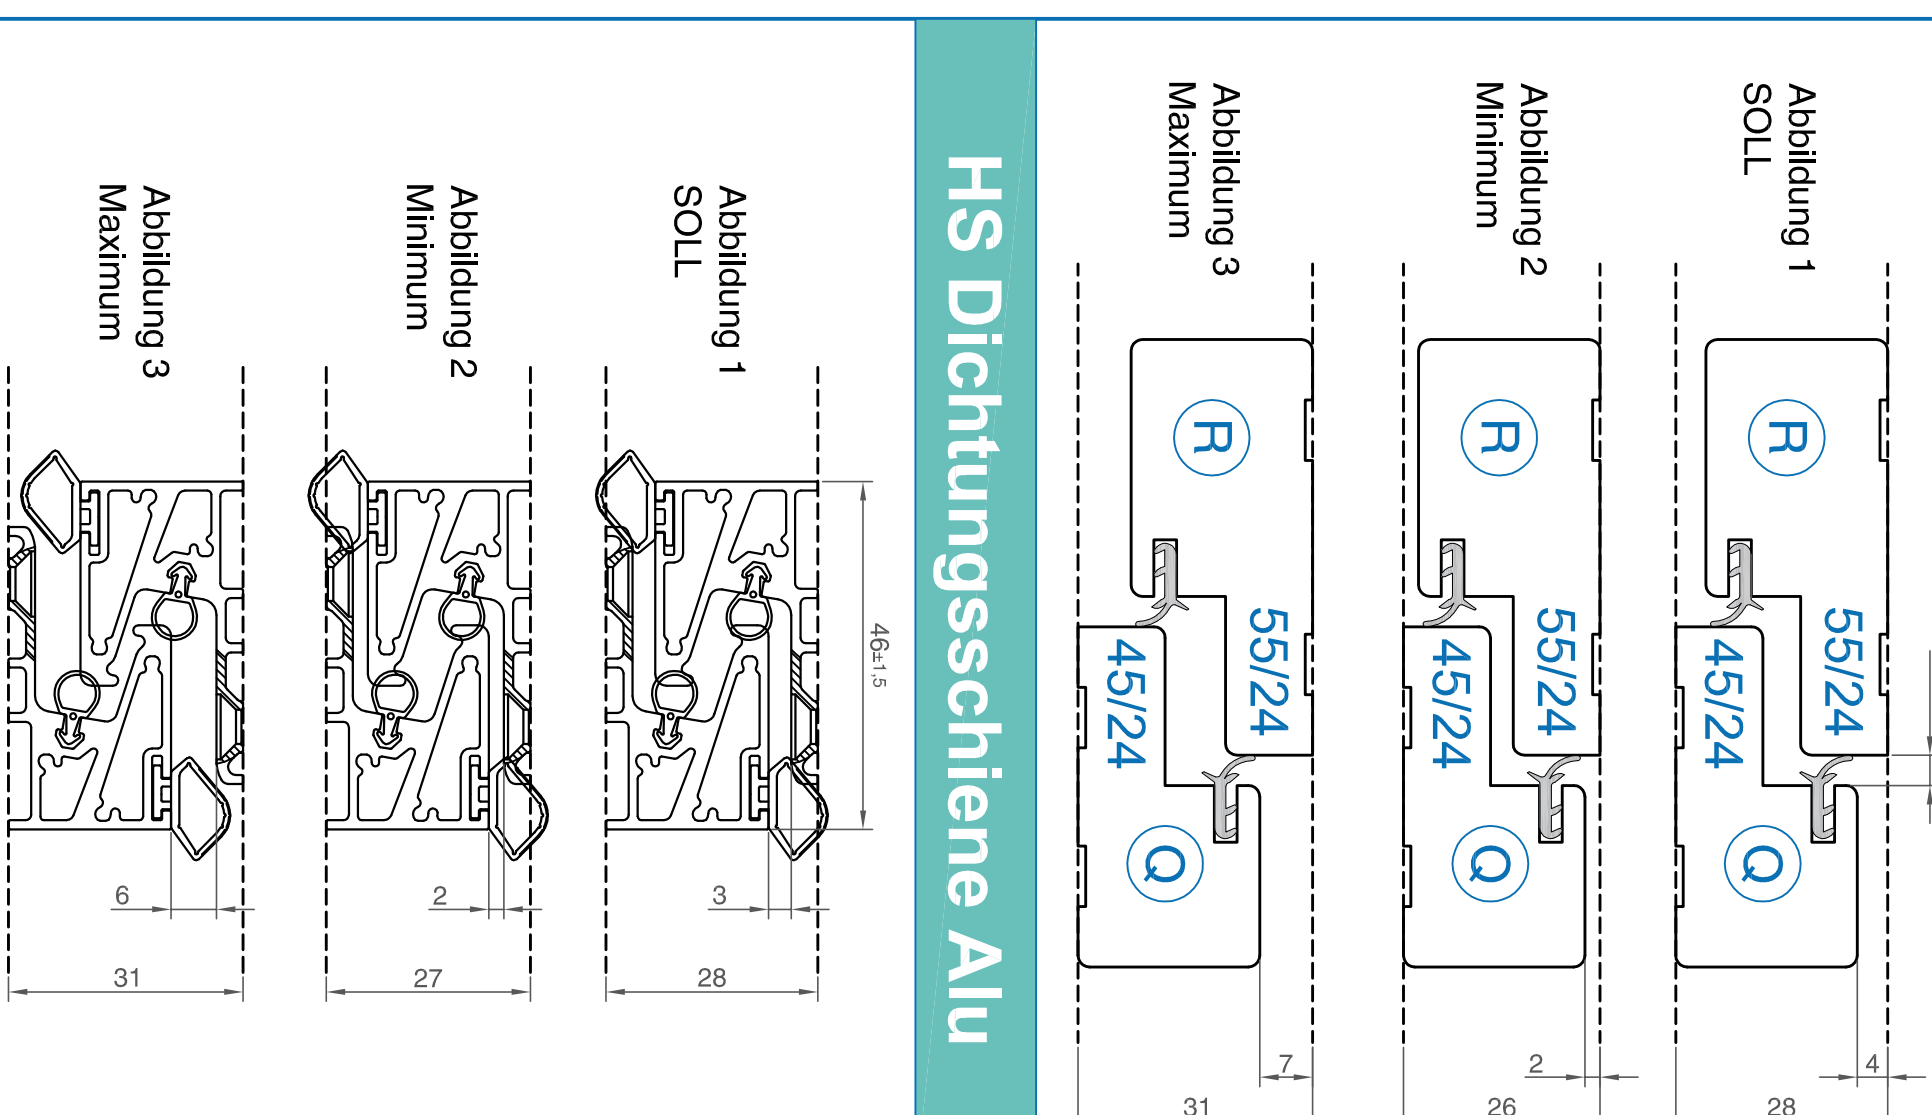

HS Dichtungsschiene Alu

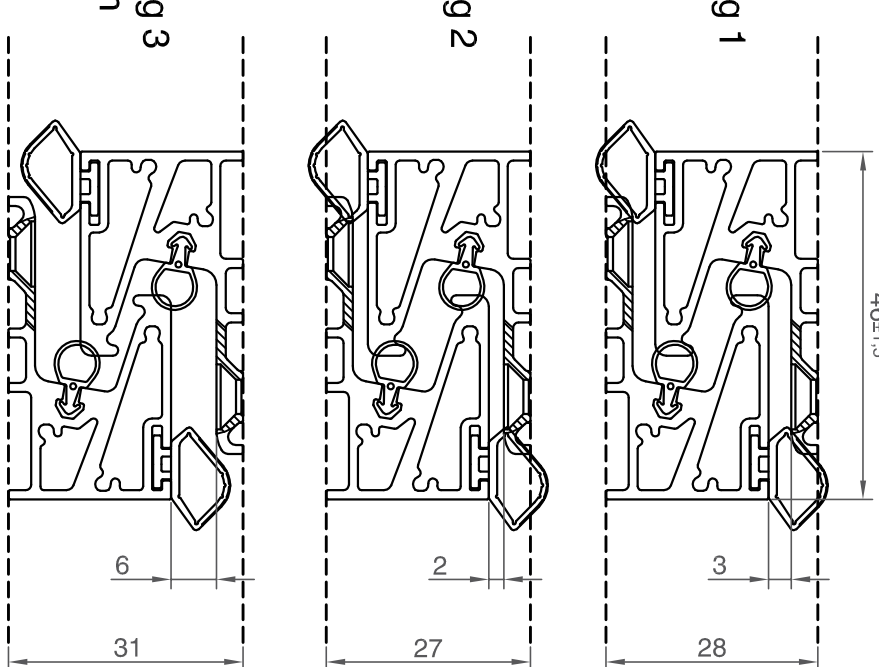

Legende

